

Genehmigungsvermerke

Mitwirkung vom 19. Oktober – 10. Dezember 2010

Vorprüfung vom 29. September 2011

Publikation im Anzeiger vom
Publikation im Amtsblatt vom
Öffentliche Auflage vom

Einspracheverhandlungen am
Erfledigte Einsprachen
Un erledigte Einsprachen
Rechtsverwahrungen

Beschlossen durch den Gemeinderat am

Beschlossen durch den Grossen Gemeinderat am

Gemeindepräsident Vorsteher Abteilung Präsidiales


Andreas Hegg Daniel Strub


Die Richtigkeit dieser Angaben bescheinigt,
Lys, Lyss.

Gemeinbeschreiber:

Daniel Strub

Genehmigt durch das kantonale Amt für
Gemeinden und Raumordnung

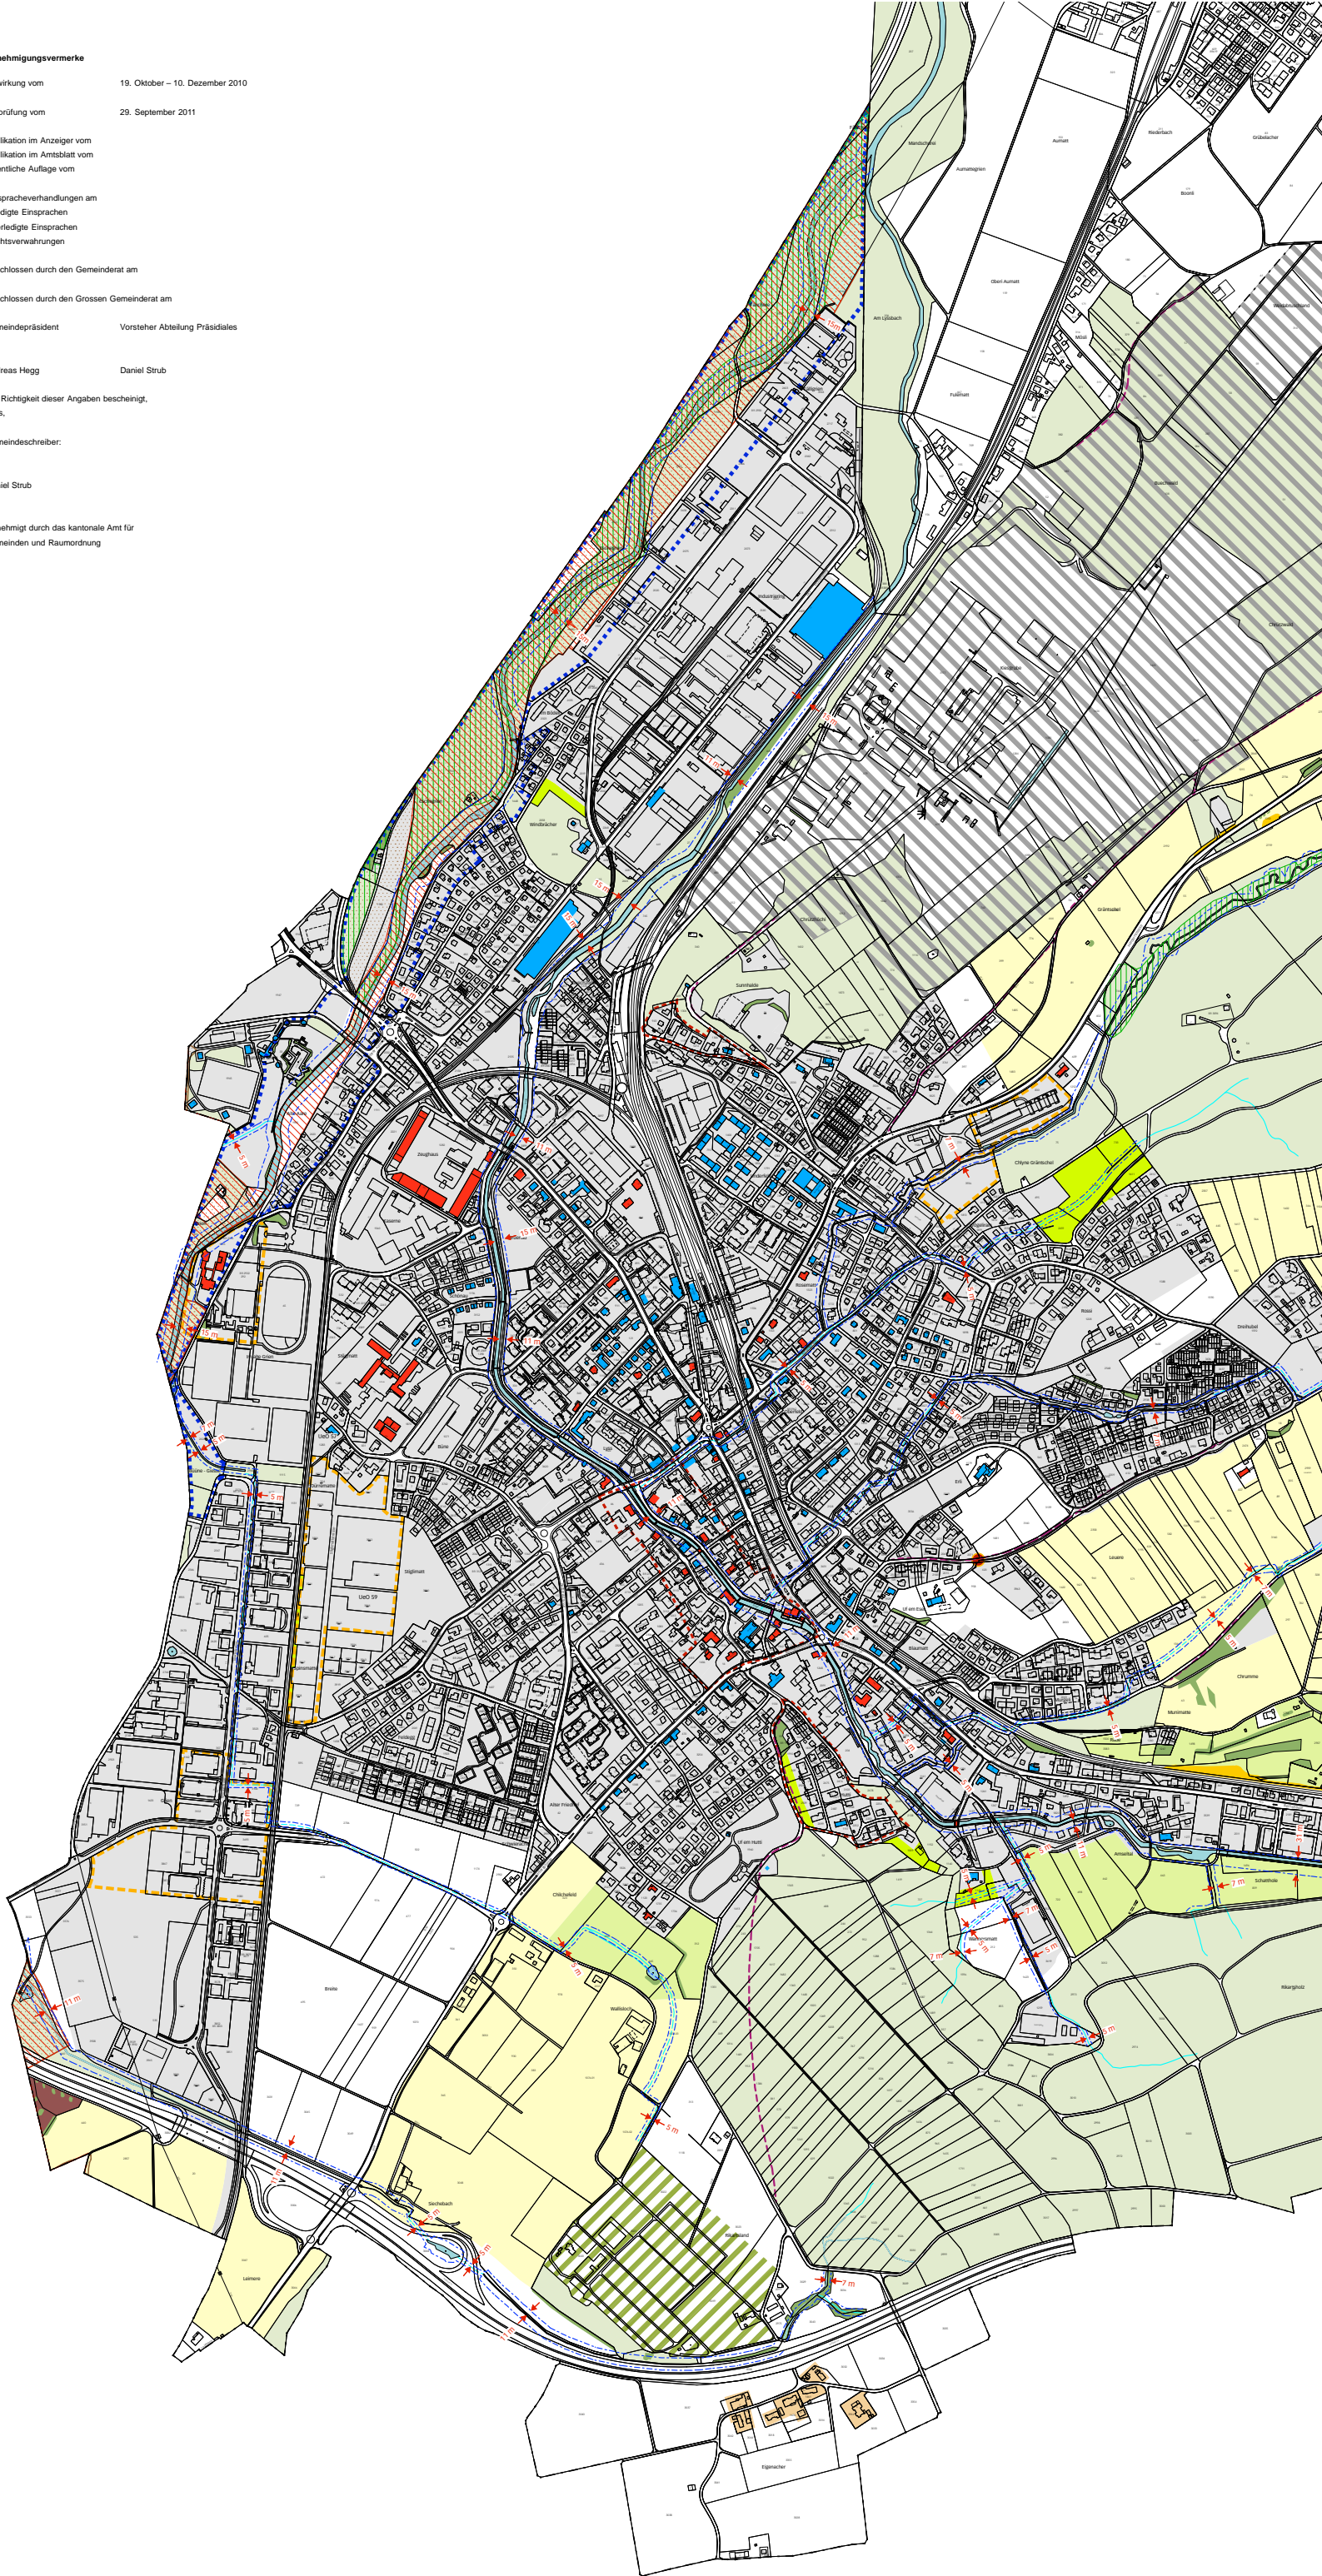

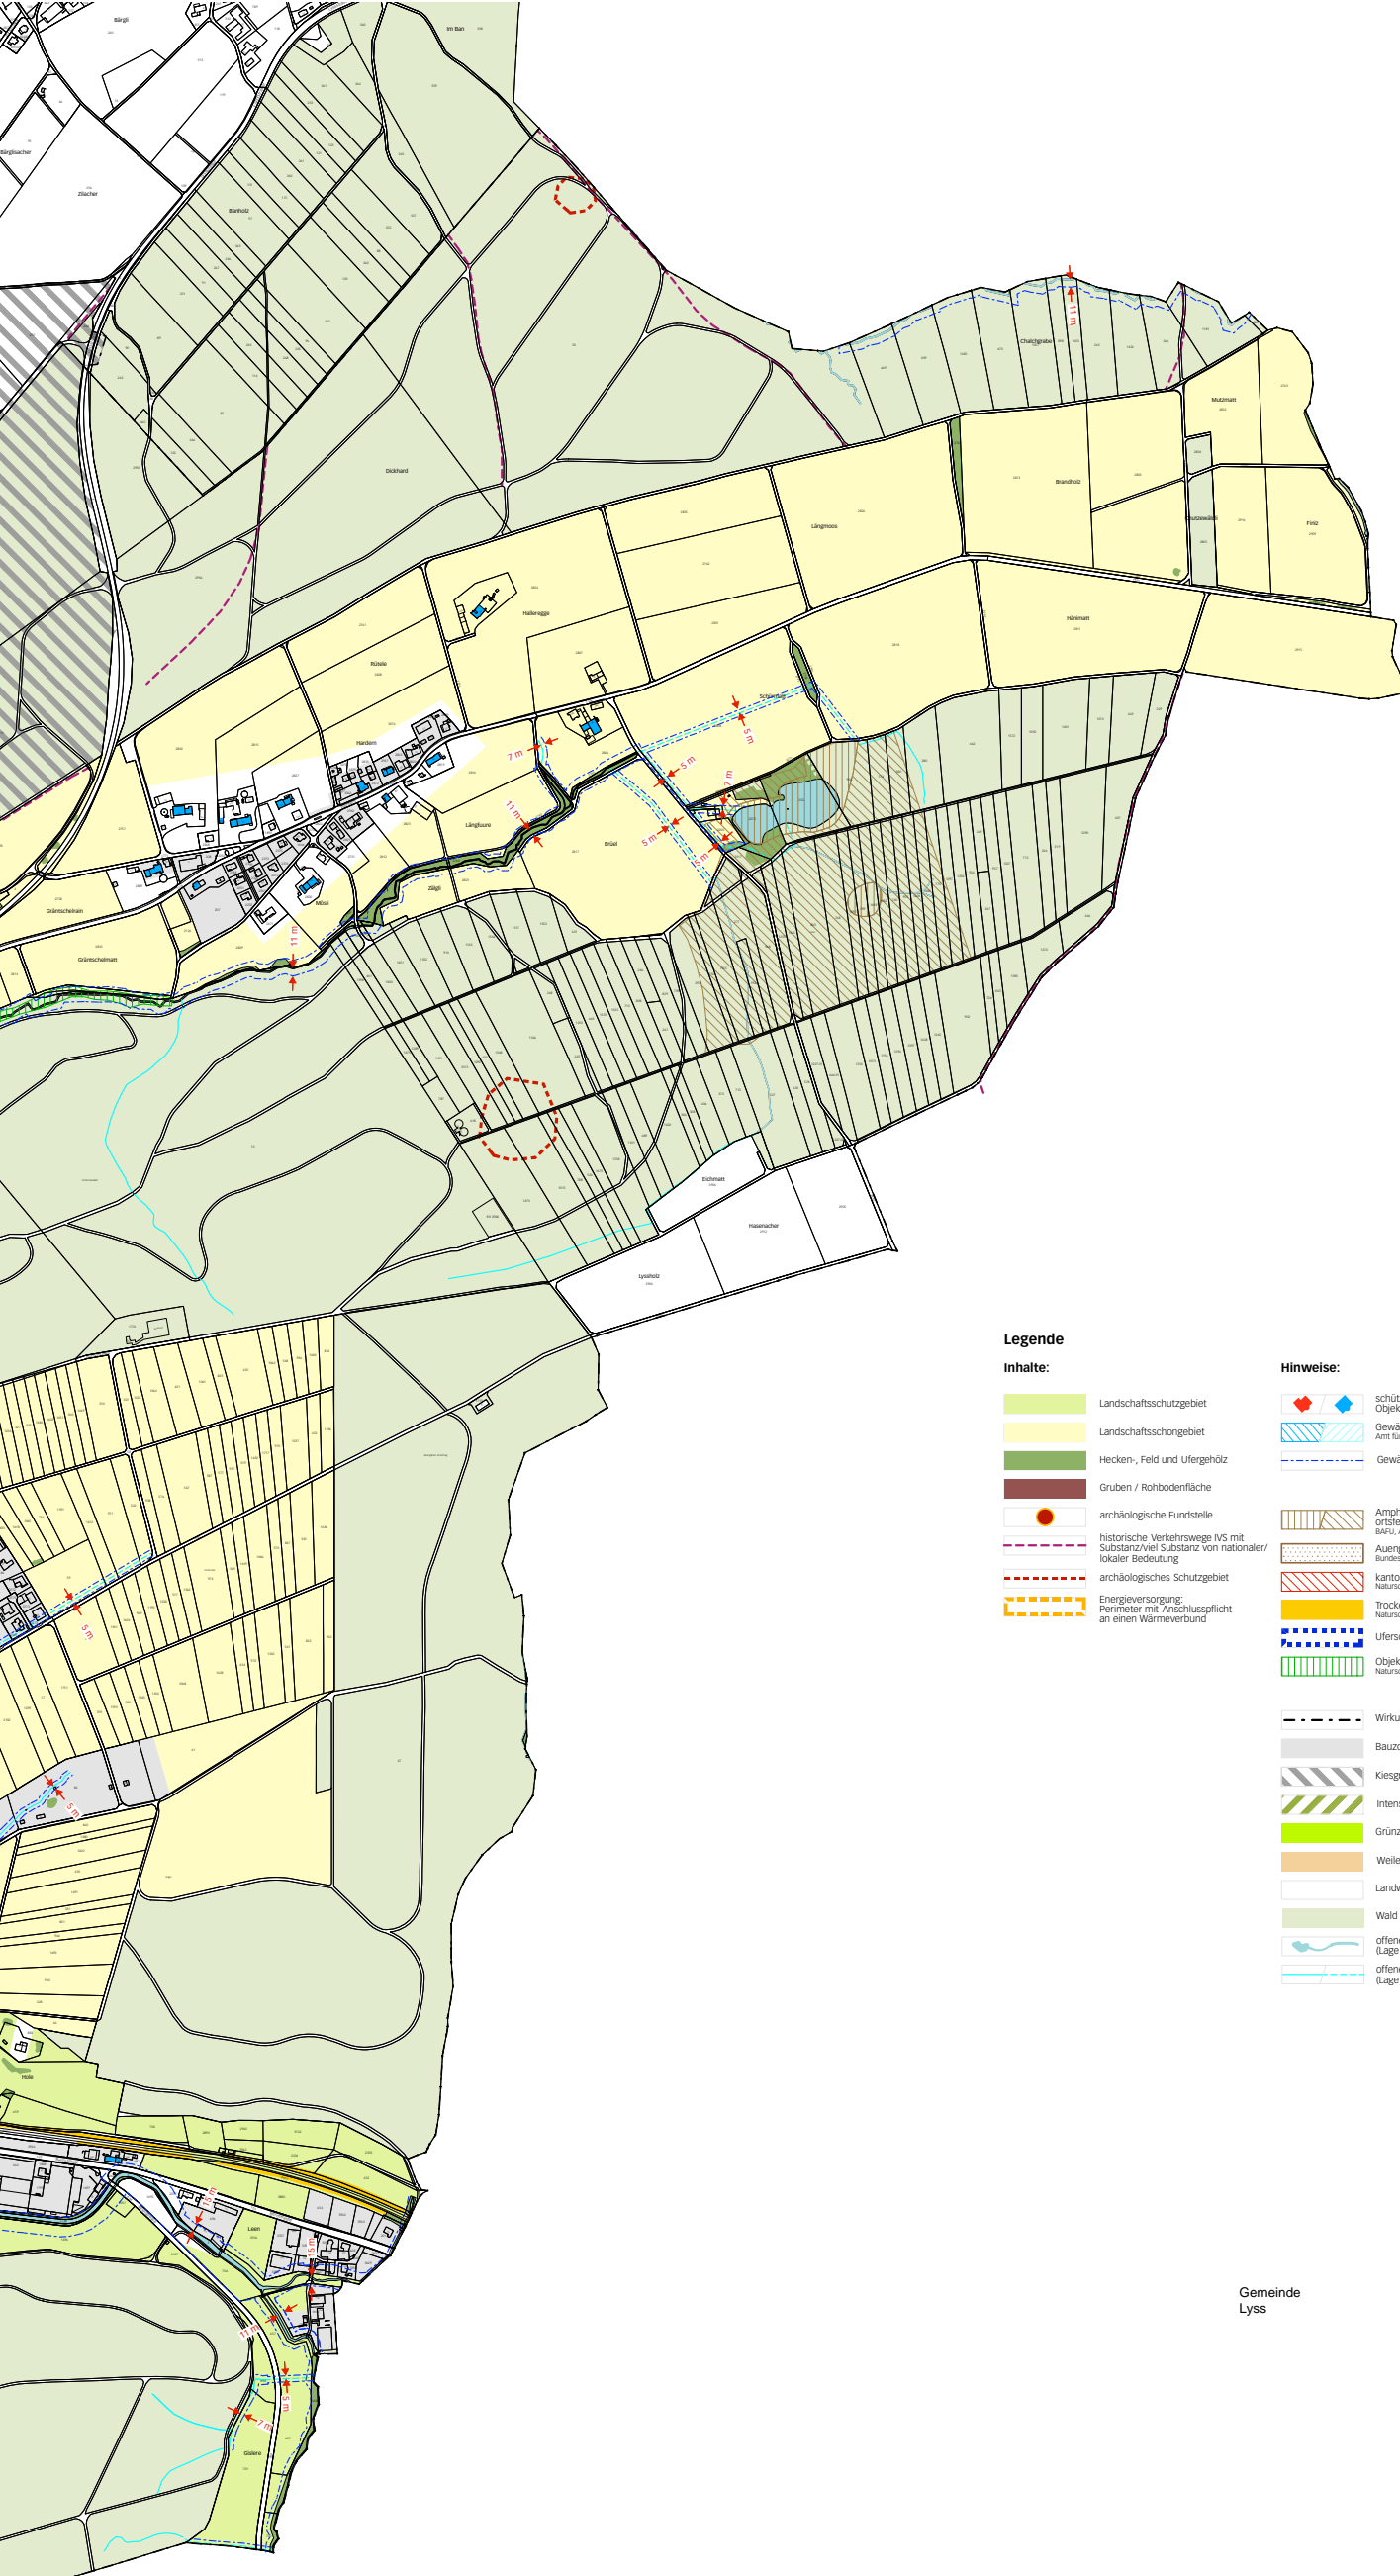

Legende

Inhalte:

- Landschaftsschutzgebiet
- Landschaftsschongebiet
- Hecken-, Feld und Ufergehölz
- Gruben / Rohbodenfläche
- archäologische Fundstelle
- historische Verkehrswege IVS mit Substanz/Viel Substanz von nationaler/lokaler Bedeutung
- archäologisches Schutzgebiet
- Energieversorgung: Perimeter mit Anschlusspflicht an einen Wärmeverbund

Hinweise:

- schützenswerte / erhaltenswerte Objekte (Bauinventar)
- Gewässerschutzzone S2 / S3
Amt für Wasser und Abfall Kt. Bern AWB
- Gewässerabstandslinie
- Amphibienlebensgebiet von nationaler Bedeutung, ortsfeste Objekte Bereich A / Bereich B
BAFU, Amt für Geoinformation Kt. Bern
- Auengebiet von nationaler Bedeutung
Bundesinventar, BAFU, Amt für Geoinformation Kt. Bern
- kantonales Naturschutzgebiet «Auengebiet alte Aare»
Naturschutzinspektorat Kt. Bern NSI, Amt für Geoinformation Kt. Bern
- Trockenstandort von regionaler und nationaler Bedeutung
Naturschutzinspektorat Kt. Bern NSI, Amt für Geoinformation Kt. Bern
- Uferschutzplan SFG (LJEO 4B)
- Objektfläche des kantonalen Waldnaturschutzinventars
Naturschutzinspektorat Kt. Bern NSI, Amt für Geoinformation Kt. Bern
- Wirkungsbereich Zonenplan Ortsteil Lyss
- Bauzone
- Kiesgrube Bangerter
- Intensivlandwirtschaftszone ILWZ
- Grünzone
- Weilerzone Wez
- Landwirtschaftszone LWZ
- Wald
- offenes Gewässer amtliche Vermessung (Lage exakt)
- offenes / eingedoltes Gewässer GNS (Lage ungenau)

Gemeinde
Lyss

AUFLAGE
November 2011



Grundordnung Ortsteil Lyss

B Zonenplan 2 1:5000

Die Revision der Grundordnung besteht aus:

- A Zonenplan 1 mit Änderung der Uferschutzplanung
- B Zonenplan 2**
- C Zonenplan Naturgefahren
- D Baureglement

weitere Unterlagen:

- Erläuterungsbericht
- Mitwirkungsbericht

Auftraggeber Gemeinde Lyss
 Bau+Planung
 Beundengasse 1
 3250 Lyss

Bearbeitung ecoptima ag
 Spitalgasse 34
 Postfach 5965
 3021 Bern
 Tel. 031 310 50 80 / Fax 031 310 50 81
 info@ecoptima.ch