OBJEKT : Neubau Kindergarten
Schulanlage Stegmatt/Stegmattweg 15b
3250 Lyss

BAUHERRSCHAFT : Gemeinde Lyss
Marktplatz 6, 3250 Lyss

PLAN : Quer- und Längsschnitt
Fassadenansichten
Mst. 1:100

Architekturbüro
Löffel & Bänziger AG
Werkstrasse 36 3250 Lyss
T. 032 384 47 47
E-Mail: planung@loeffel-baenziger.ch

Auftrags Nr.	: 1900	Datum	: 21.05.2019	Gez.	: sk
Plan Nr.	: 1900/3	Format	: A1	Rev.	

Die Bauherrschaft : _____

Die Grundeigentümer : _____

Der Architekt : _____
Löffel+Bänziger AG, Peter Löffel

Ort + Datum : Lyss, _____

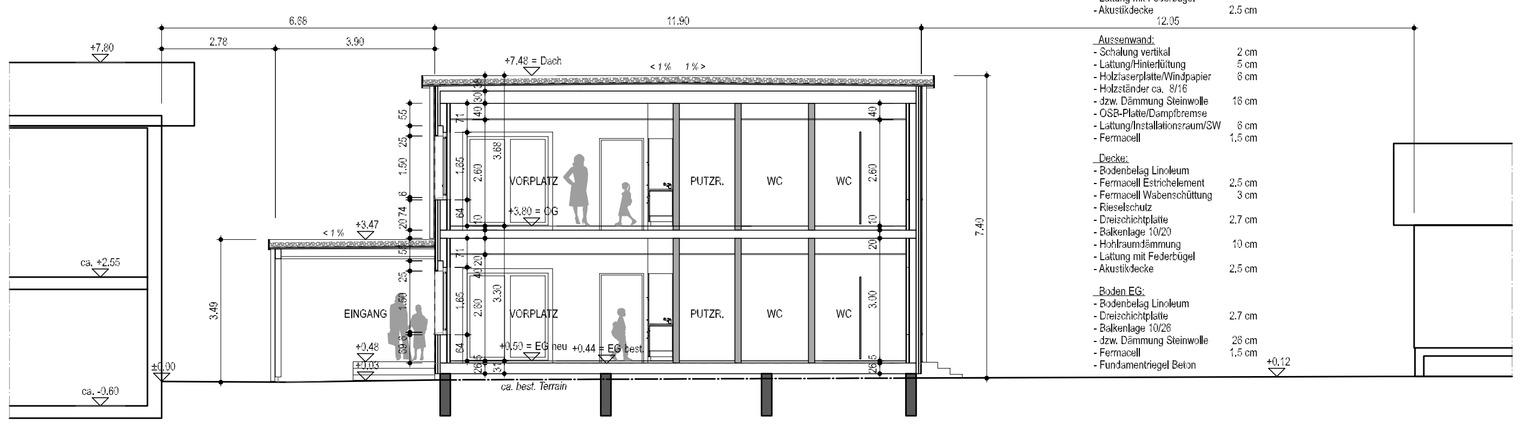

Dach:
- Ext. Begrünung 10 cm
- Wurzelschutz/Drainage 2 cm
- Schalung 2.7 cm
- Lattung/Hinterlüftung 5 cm
- Abdeckfolie
- Holzfaserplatte 6 cm
- Balkenlage 6/22
- stw. Dämmung Steinwolle 22 cm
- Dampfbremse
- Lattung mit Federbügel
- Akustikdecke 2.5 cm
12.05

Aussenwand:
- Schalung vertikal 2 cm
- Lattung/Hinterlüftung 5 cm
- Holzfaserplatte/Windpapier 6 cm
- Holzständer ca. 8/16
- stw. Dämmung Steinwolle 18 cm
- OSB-Platte/Dampfbremse
- Lattung/Installationsraum/SW 8 cm
- Fermacell 1.5 cm

Decke:
- Bodenbelag Linoleum
- Fermacell Estrichelement 2.5 cm
- Fermacell Wabenschüttung 3 cm
- Rieselschutz
- Dreischichtplatte 2.7 cm
- Balkenlage 10/20
- Hohlraumdämmung 10 cm
- Lattung mit Federbügel
- Akustikdecke 2.5 cm

Boden EG:
- Bodenbelag Linoleum
- Dreischichtplatte 2.7 cm
- Balkenlage 10/26
- stw. Dämmung Steinwolle 28 cm
- Fermacell 1.5 cm
- Fundamentriegel Beton +0.12

Querschnitt

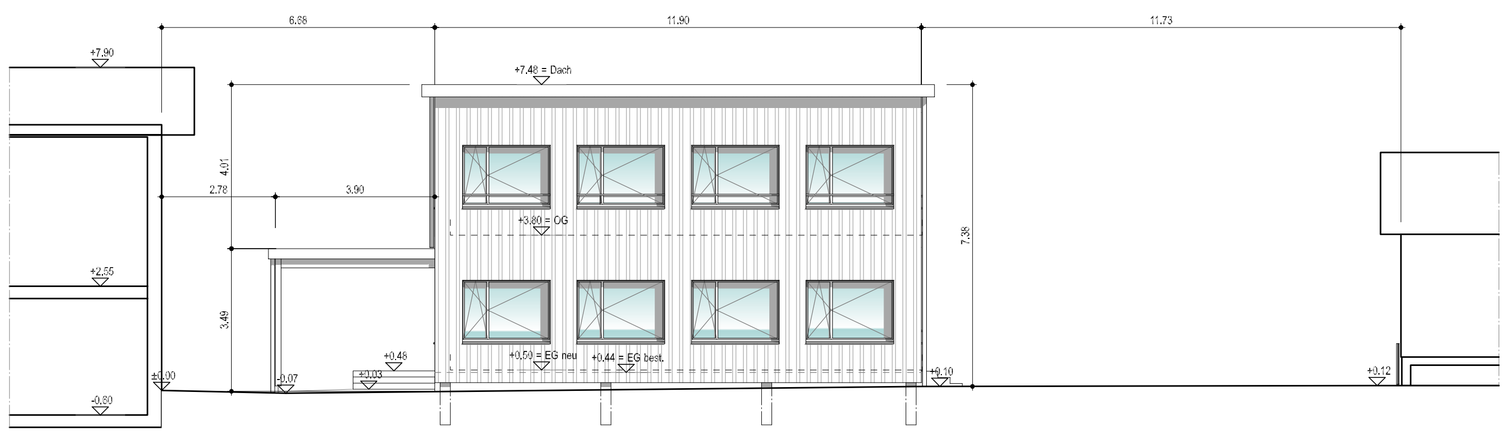

Südwestfassade

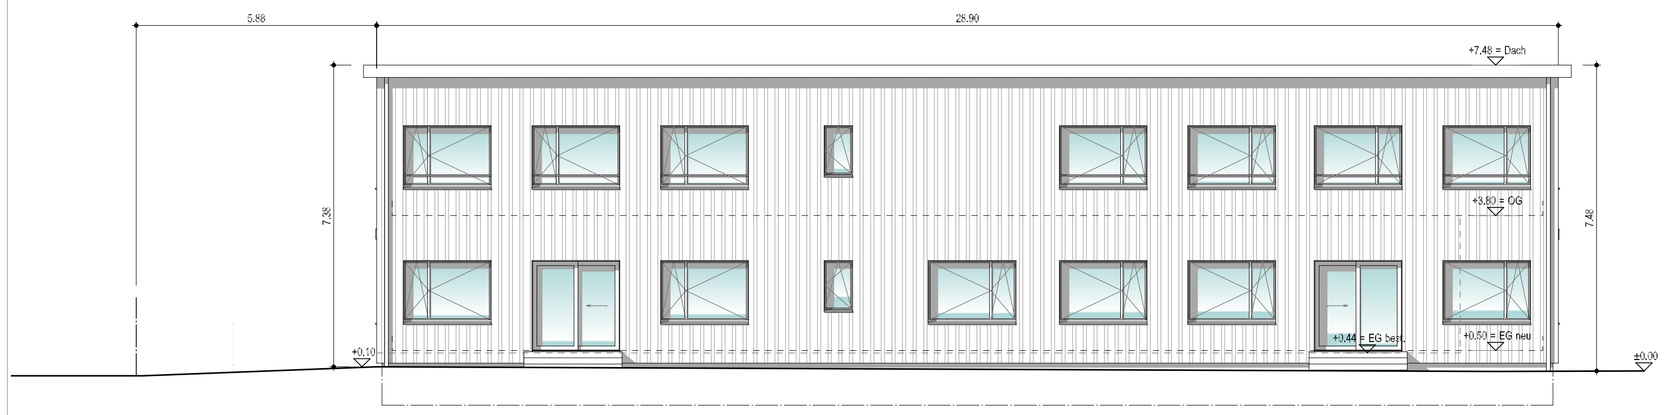

Südostfassade

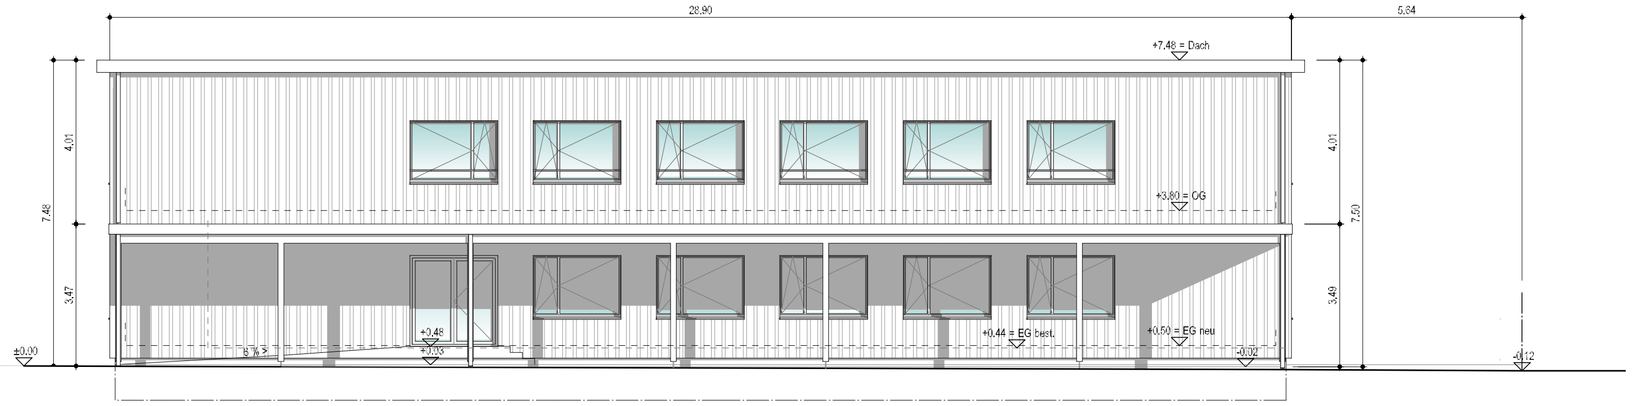

Nordwestfassade

Dach:
- Ext. Begrünung 10 cm
- Wurzelschutz/Drainage 2 cm
- Schalung 2.7 cm
- Lattung/Hinterlüftung 5 cm
- Abdeckfolie
- Holzfaserplatte 6 cm
- Balkenlage 6/22
- stw. Dämmung Steinwolle 22 cm
- Dampfbremse
- Lattung mit Federbügel
- Akustikdecke 2.5 cm

Aussenwand:
- Schalung vertikal 2 cm
- Lattung/Hinterlüftung 5 cm
- Holzfaserplatte/Windpapier 6 cm
- Holzständer ca. 8/16
- stw. Dämmung Steinwolle 18 cm
- GSB-Platte/Dampfbremse
- Lattung/Installationsraum/Steinw. 8 cm
- Fermacell/GIKs 1.5 cm

Decke:
- Bodenbelag Linoleum
- Fermacell Estrichelement 2.5 cm
- Fermacell Wabenschüttung 3 cm
- Rieselschutz
- Dreischichtplatte 2.7 cm
- Balkenlage 10/20
- Hohlraumdämmung 10 cm
- Lattung mit Federbügel
- Akustikdecke 2.5 cm

Boden EG:
- Bodenbelag Linoleum
- Dreischichtplatte 2.7 cm
- Balkenlage 10/26
- stw. Dämmung Steinwolle 28 cm
- Fermacell 1.5 cm
- Fundamentriegel Beton ±0.00

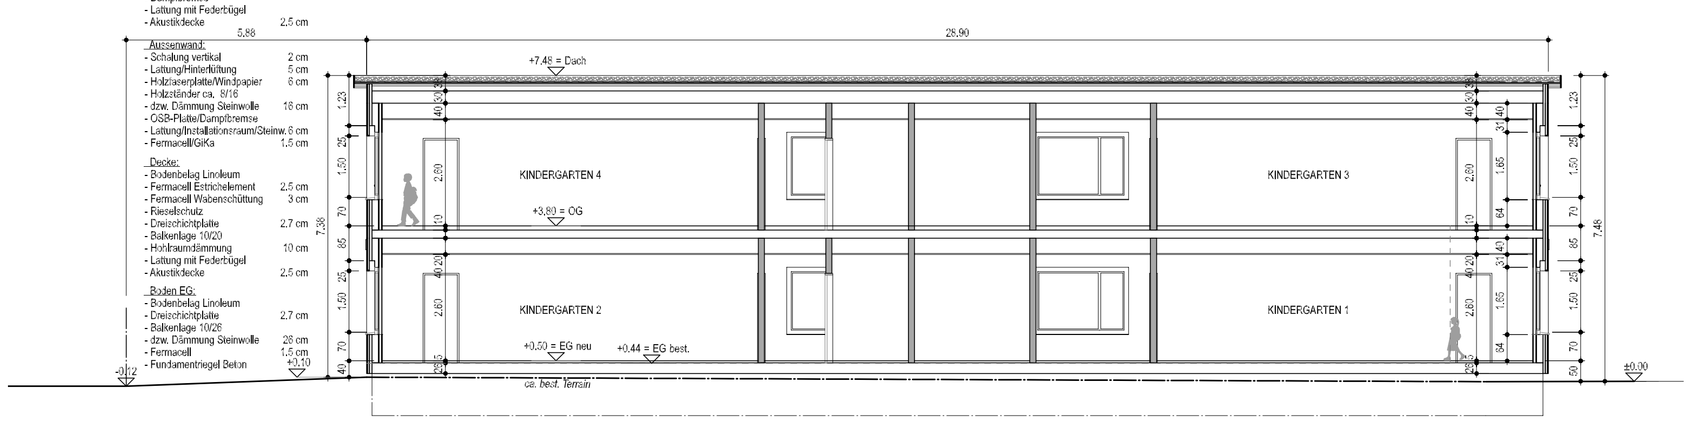

Längsschnitt

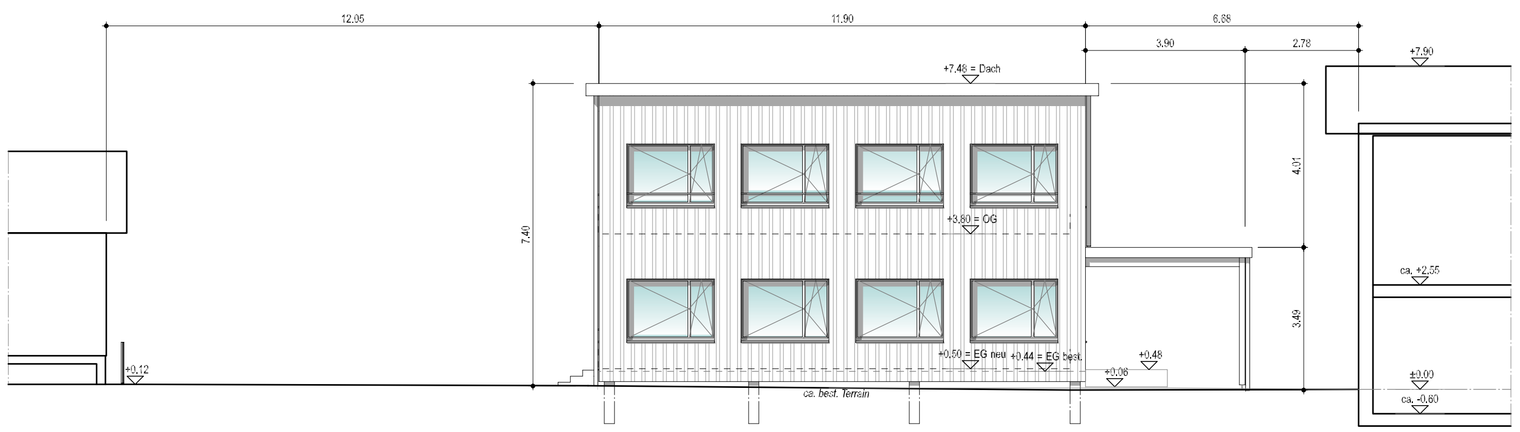

Nordostfassade