

A21 Zonen für öffentliche Nutzungen (ZöN)

A211 Zonen für öffentliche Nutzungen (ZöN)
Ortsteil Lyss

In den einzelnen Zonen für öffentliche Nutzungen gel-
ten die folgenden Bestimmungen:

(Bezeichnung) / Zweck	Grundzüge der Überbauung und Gestaltung	ES
~~ZöN 27 (Rosen- gasse) / Kirchliche Nutzung, Wohnen~~	~~Bestehende Überbauung (Evangelisch-methodistische Kirche mit Pfarrhaus) Erweiterungs- und Neubauten nach den baupolizeilichen Bestimmungen der W3~~	~~II~~

GEMEINDE LYSS

ZONENPLANÄNDERUNG ROSENGASSE 7 UND 9

ZONENPLAN- UND BAUREGLEMENTSÄNDERUNG

- Die Planung besteht aus:
- Zonenplan- und Baureglementsänderung


- Weitere Unterlagen:
- Erläuterungsbericht

Öffentliche Auflage
September 2026


Genehmigungsvermerke

Mitwirkung vom Vorprüfung vom	17. April bis 17. Mai 2026 24. September 2026	Die Richtigkeit dieser Angaben bescheinigt: Gemeinde,
Publikation im amtl. Anzeiger vom Öffentliche Auflage vom		Gemeindeschreiber
Einspracheverhandlungen Erledigte Einsprachen Unerledigte Einsprachen Rechtsverwahrungen		Daniel Strub Genehmigt durch das kantonale Amt für Gemeinden und Raumordnung
Beschlossen durch den Gemeinderat am Beschlossen durch den Grossen Gemeinde- rat am		
Präsident:in	Sekretär	
...	Daniel Strub	

Alter Zustand

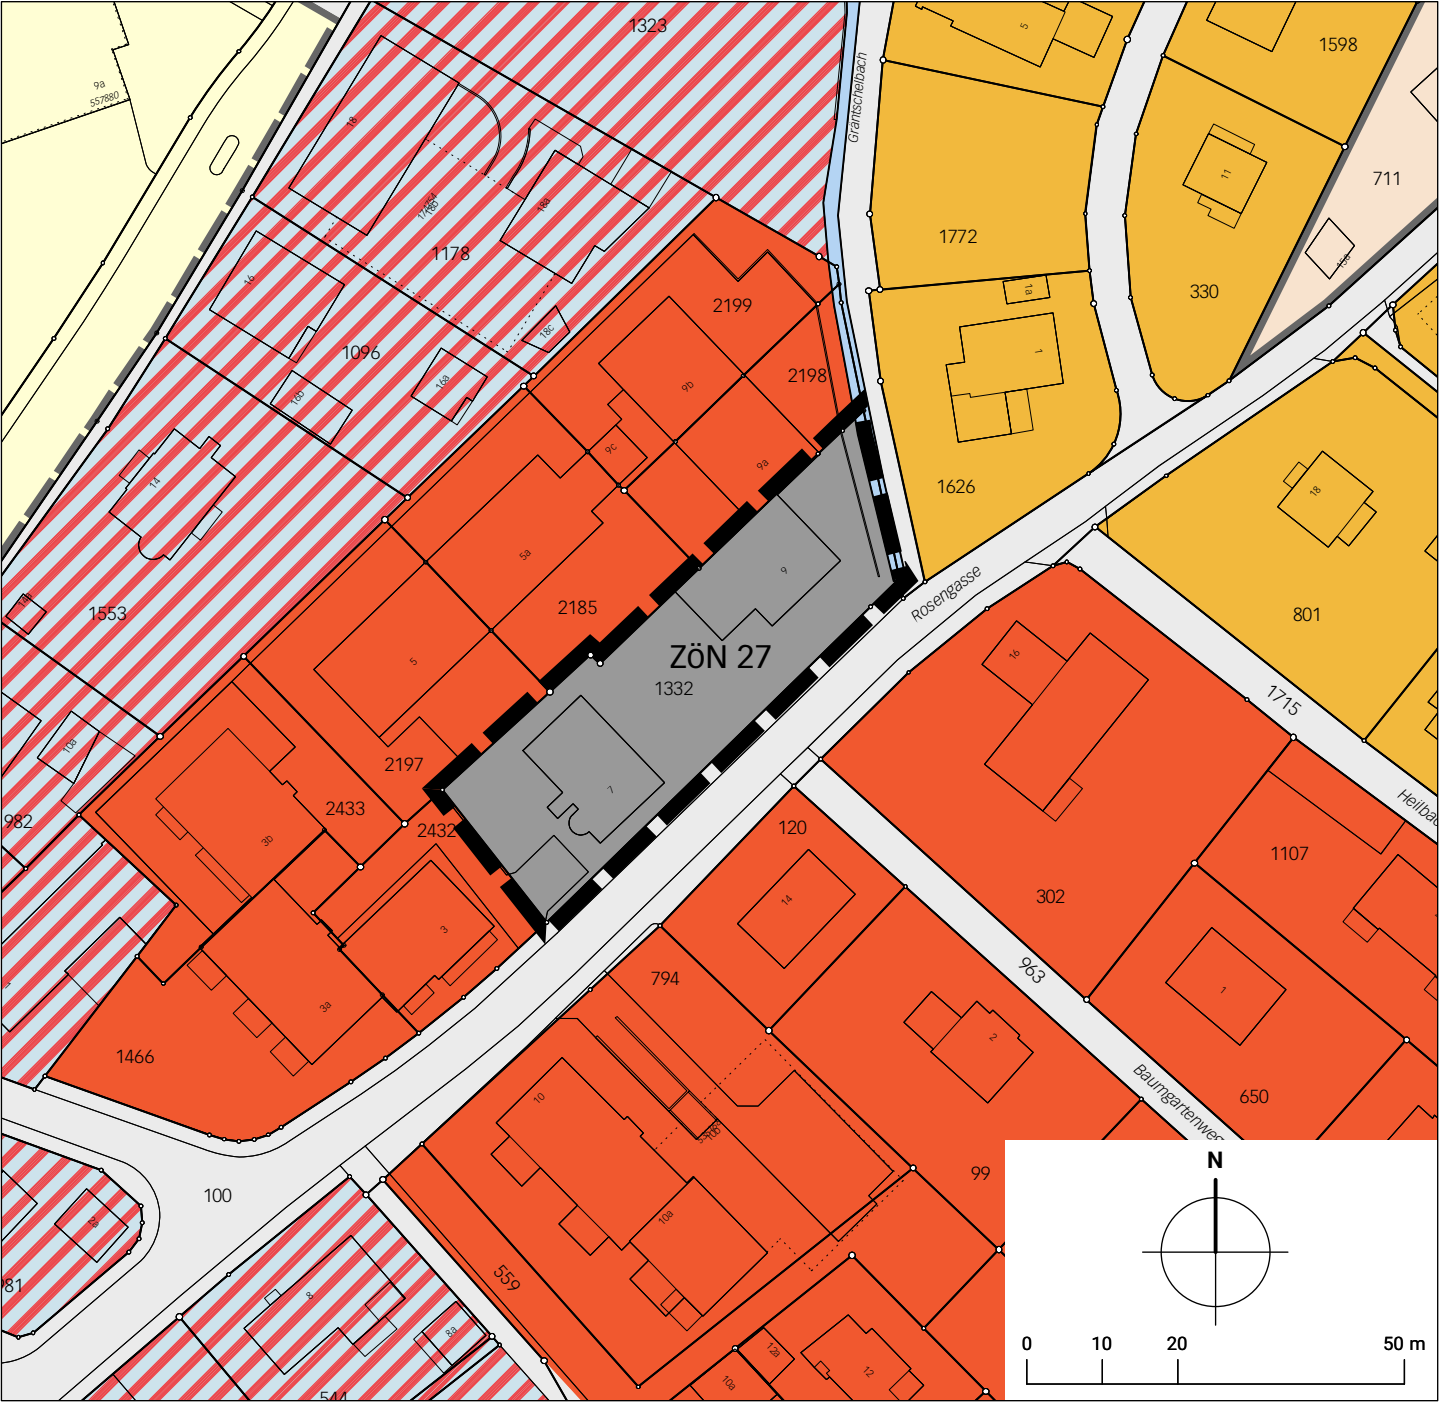

Neuer Zustand

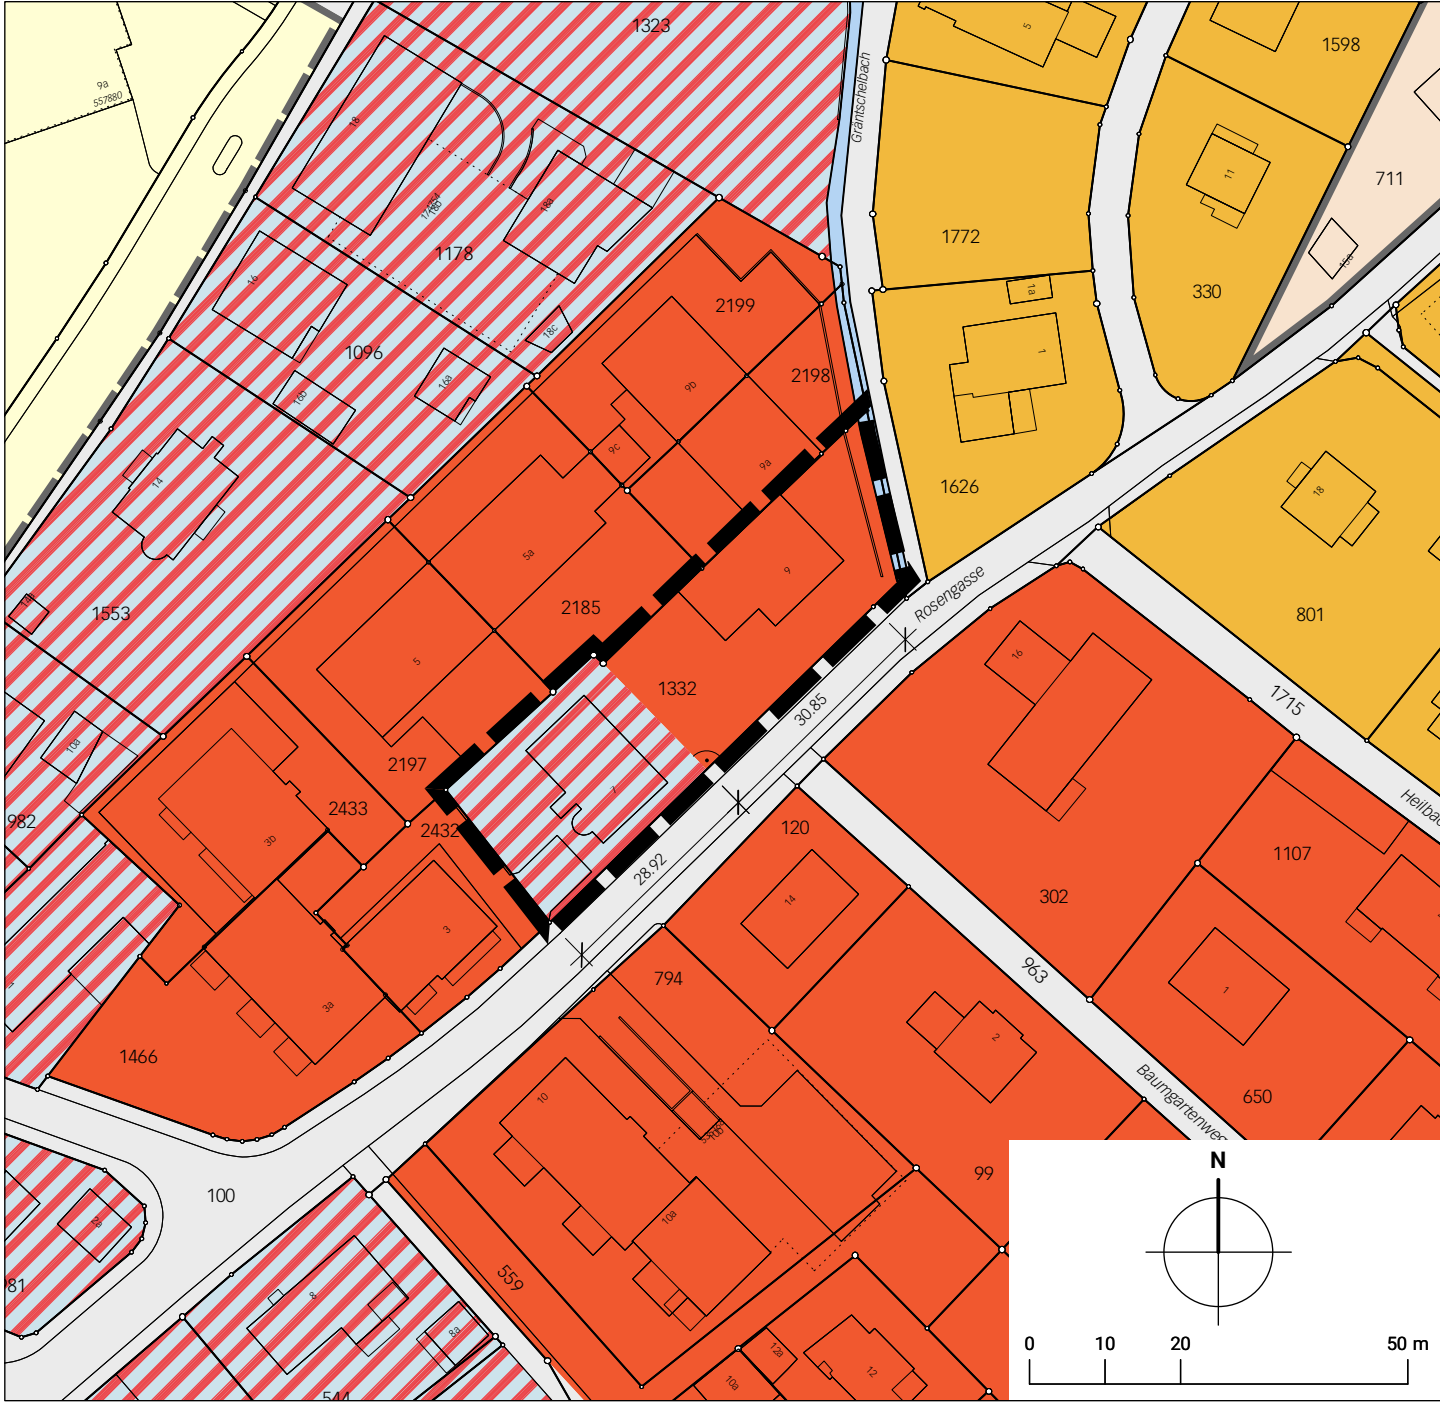


Legende

 Wirkungsbereich der Zonenplanänderung

Inhalte der Zonenplanänderung:

-  Wohnzone 3 W3
-  Mischzone 3 M3b
-  Zone für öffentliche Nutzung ZÖN

Hinweise der Zonenplanänderung:

 -  Wohnzone 2 W2
-  Bestehende Überbauungsordnung UeO
-  Zone mit Planungspflicht ZPP
-  Verkehrsfläche