



Legende:

- Abwärme (PW)
- Grundwasser (GW)
- Erdgas mit Wärme-Kraft-Kopplung (G)
- Erdwärme (EW)
- Holz (H)
- Luft (L)
- Gasnetz
- Abwasserleitungen  $\varnothing > 1m$
- Abwärmequelle
- Wärmeverbund
- Anlagestandort

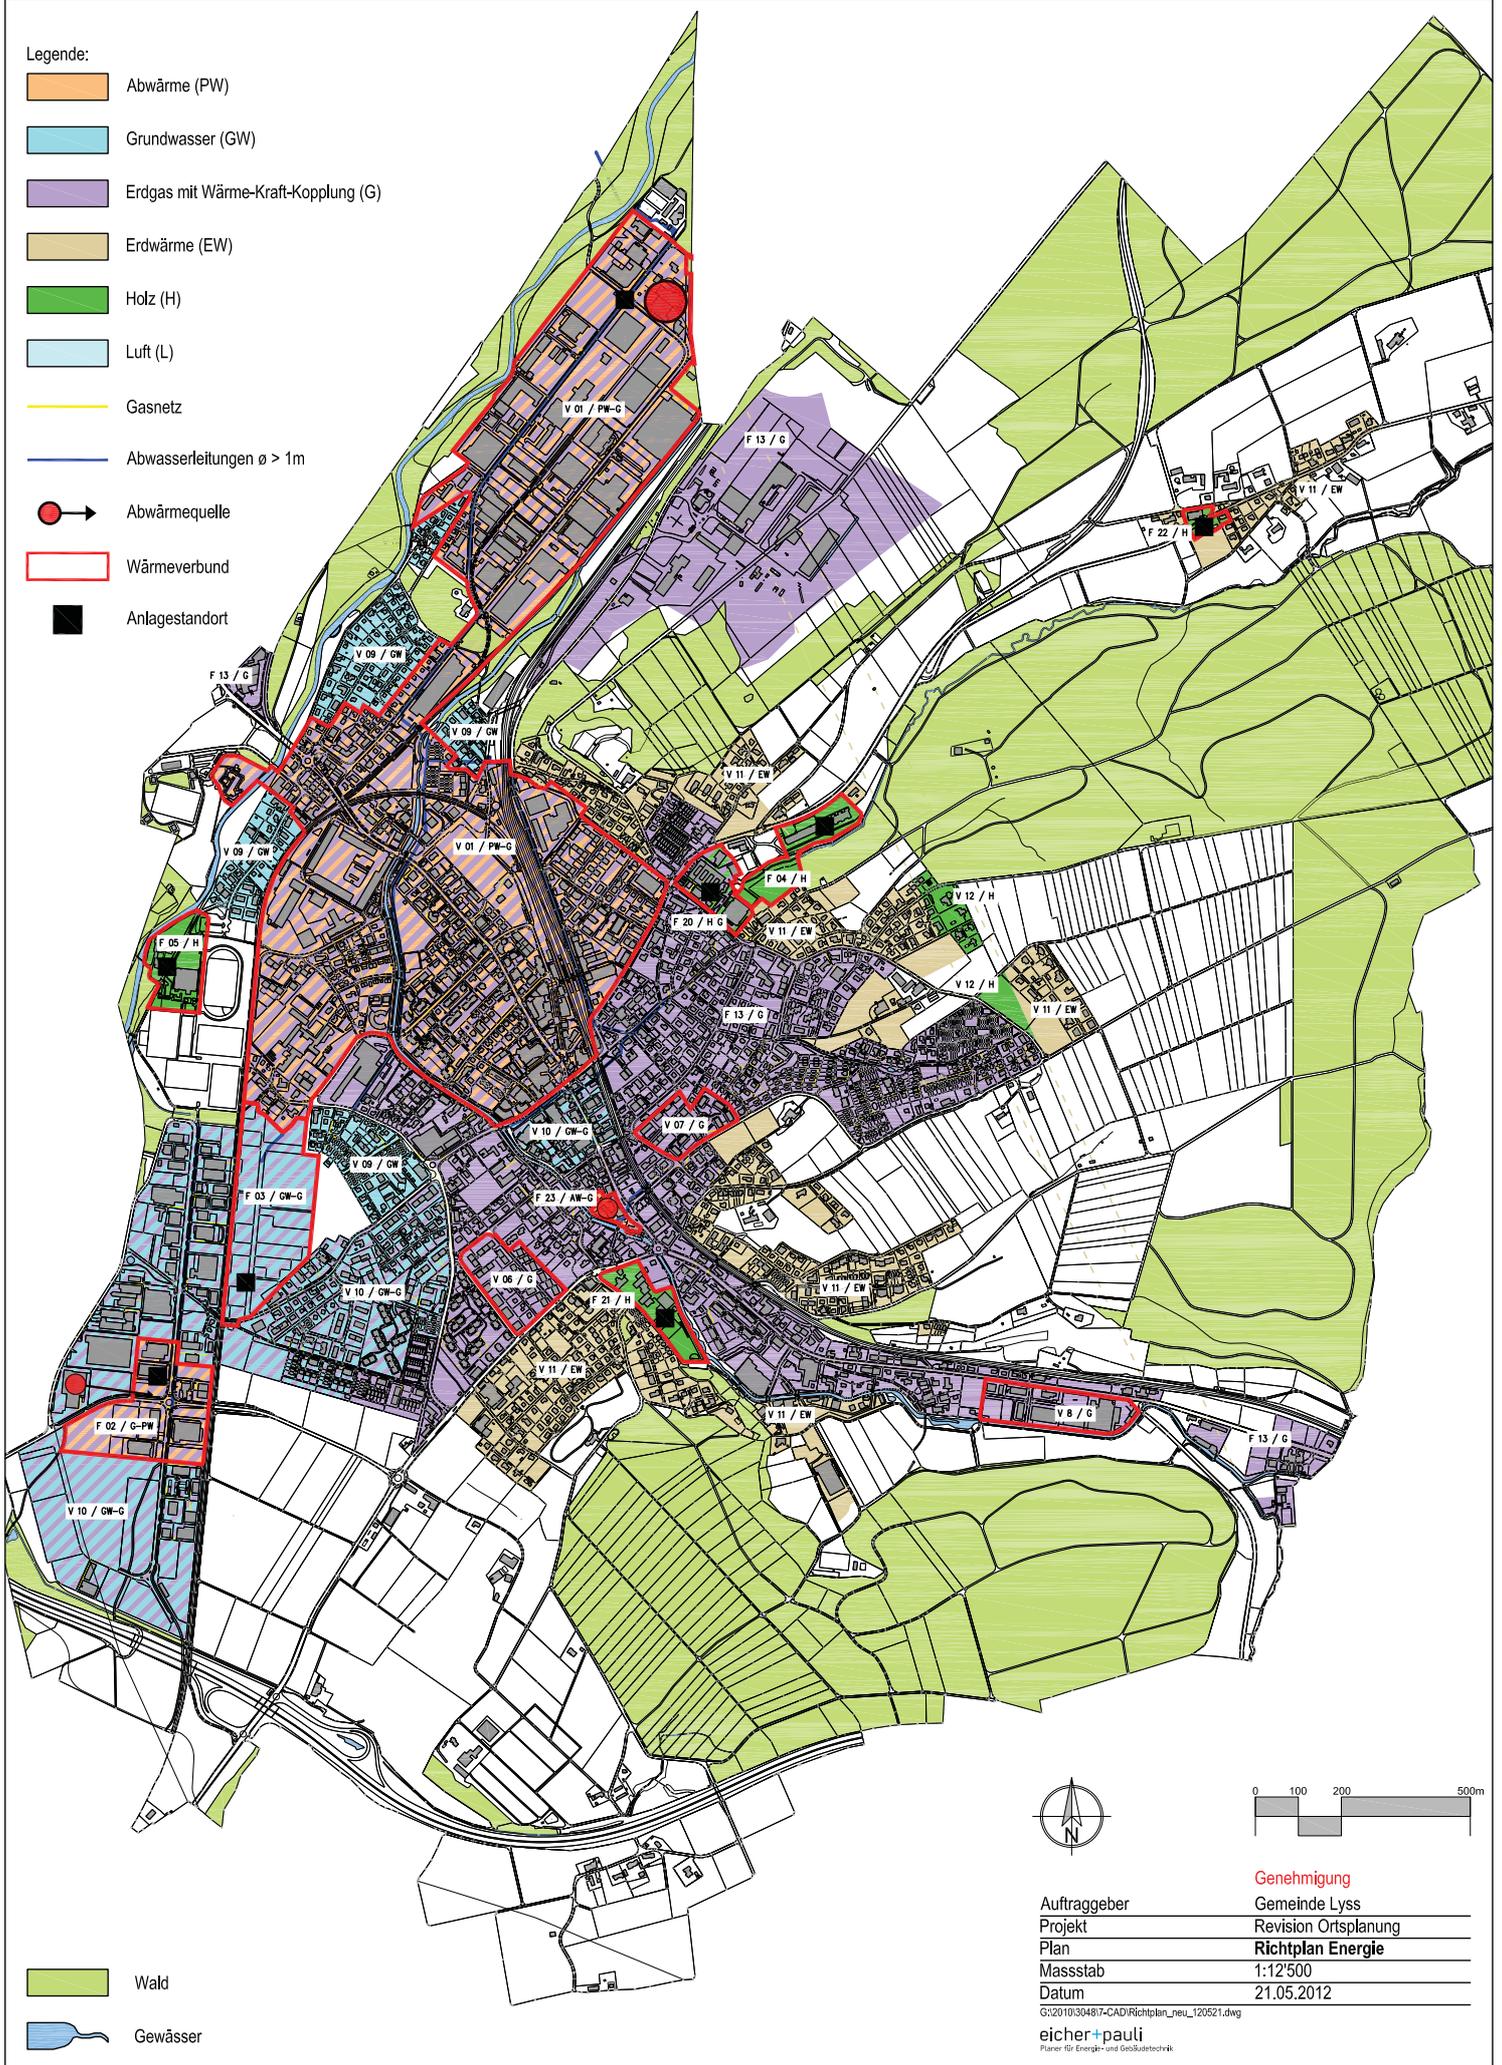

- Wald
- Gewässer

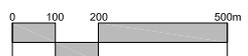

Auftraggeber	Gemeinde Lyss
Projekt	Revision Ortsplanung
Plan	<b>Richtplan Energie</b>
Massstab	1:12'500
Datum	21.05.2012

G:\2010\304817-CAD\Richtplan\_neu\_120521.dwg

eicher+pauli  
Planer für Energie- und Gebäudetechnik