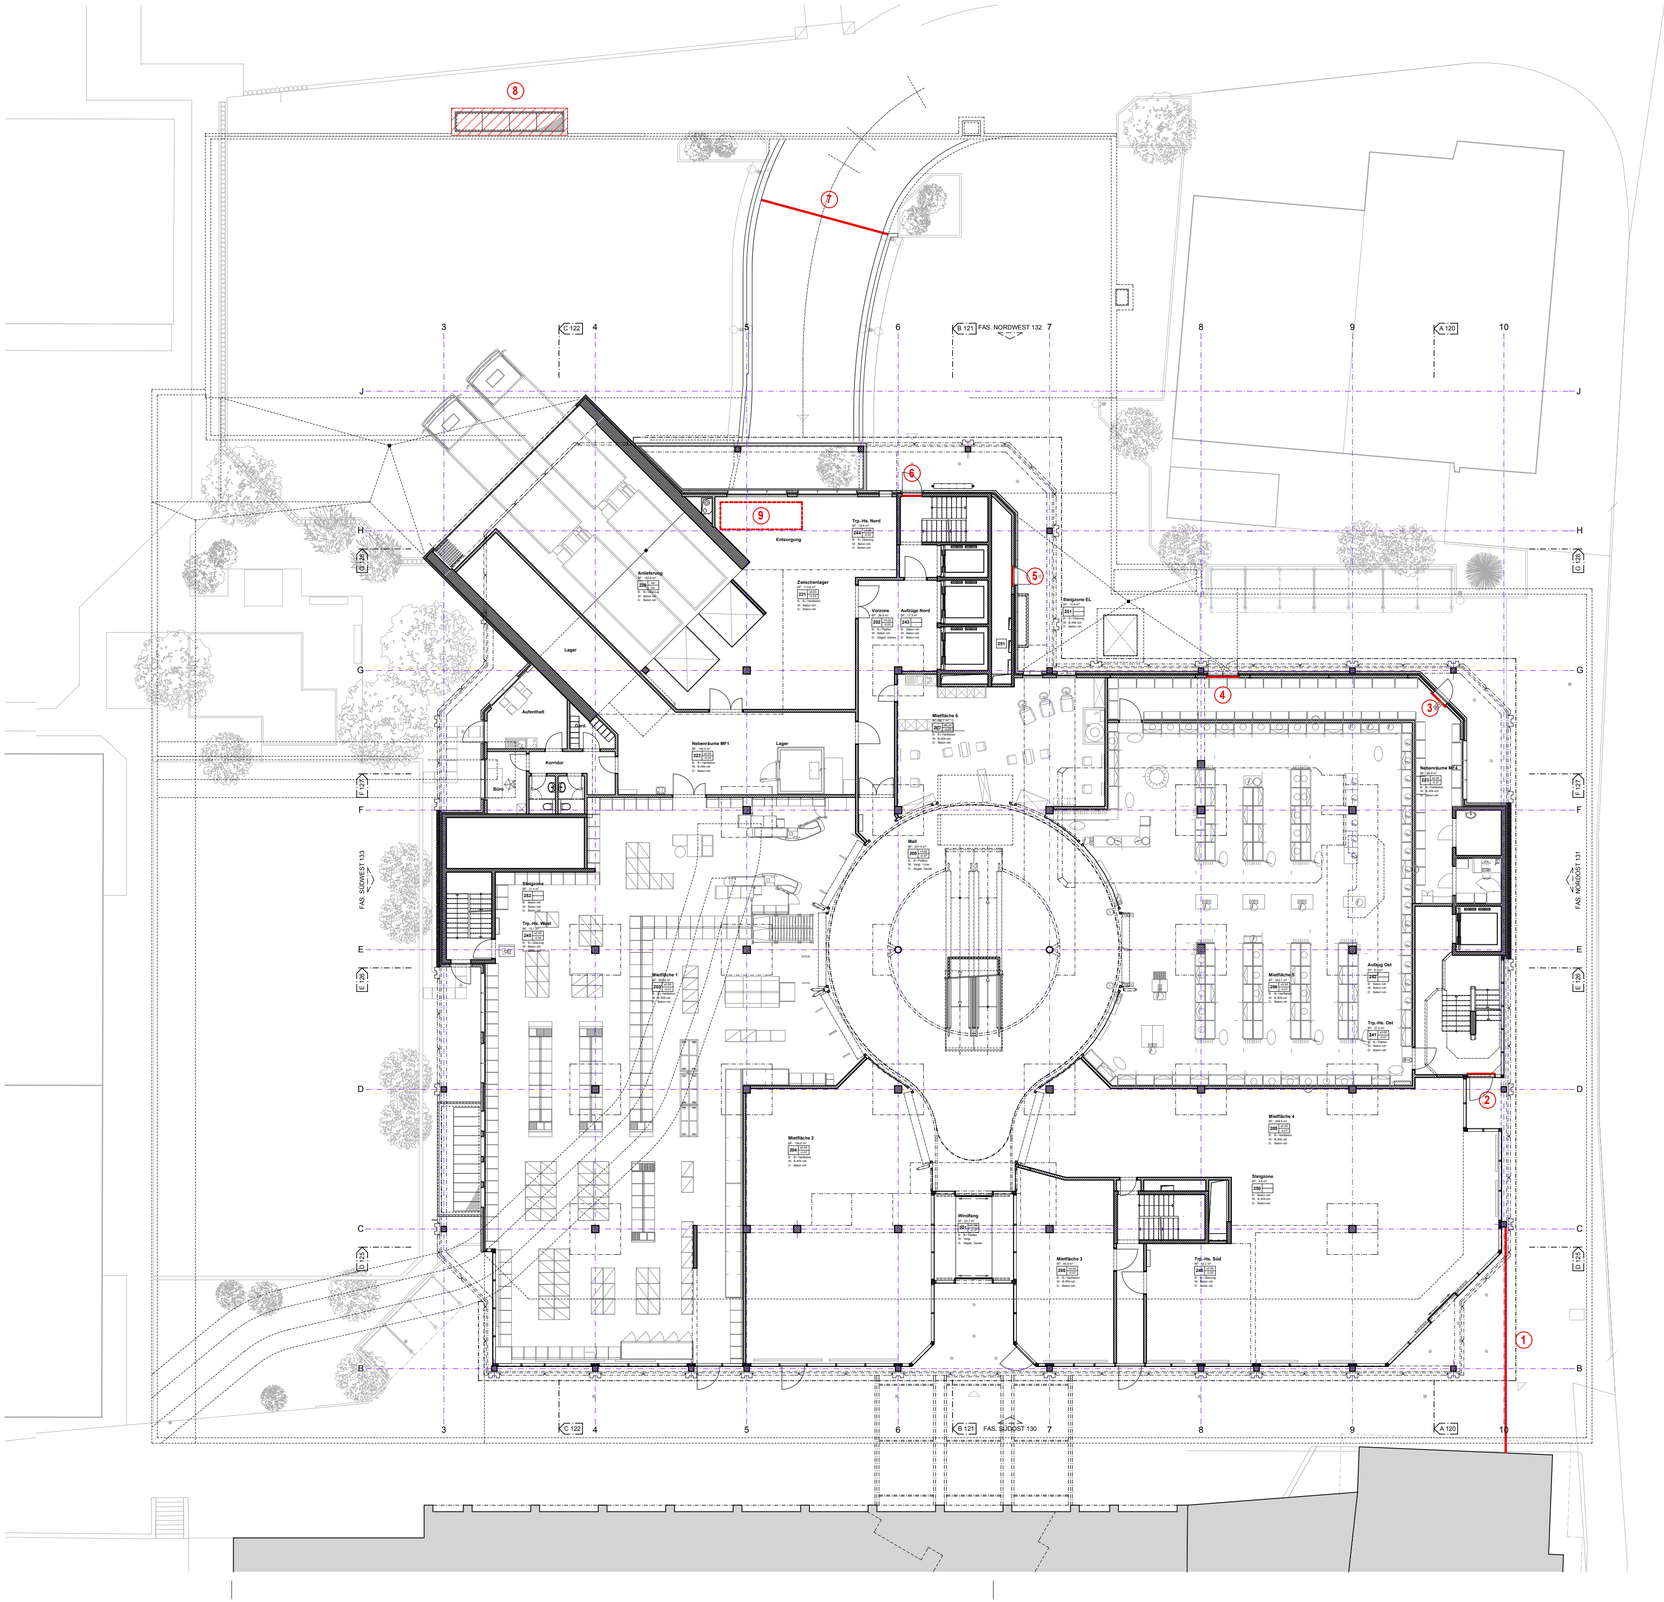

ÄNDERUNGSINDEX

INDEX	ÄNDERUNG	GEZ.	DATUM
A	Lagerplatz eingtragen	JOS	17.04.2013
B	Dämmbalken zu Einfahrt Einstellhalle verschoben und Höhe verändert	JOS	25.07.2013

LEGENDE HOCHWASSERSCHUTZKONZEPT:

1. **Passage Südost**
   Dämmbalkensystem, Länge: 12.45m, Höhe 0.5m
2. **Eingangstüre ZWG**
   Manuelle Barriere, Länge: 1.55m, Höhe: 0.5m
3. **Fluchttüre Lager**
   Manuelle Barriere, Länge: 1.15m, Höhe: 0.5m
4. **Stillgelegte Türe**
   Manuelle Barriere, Länge: 1.80m, Höhe: 0.5m
5. **Türe zu Steigzone Elektro**
   Manuelle Barriere, Länge: 1.10m, Höhe: 0.5m
6. **Eingangstüre EKZ**
   Manuelle Barrieren, Länge: 1.10m, Höhe: 0.5m
7. **Einfahrt Einstellhalle**
   Dämmbalkensystem, Länge: 7.05m, Höhe 0.7m
8. **Luftschacht**
   Anschraubbare Bodenplatte, 1.50 x 6.40m
9. **Lagerplatz**

Überschwemmungshöhe h_{max} **= 0.5m**

Die Dämmbalken sind an einem zentralen Standort zu deponieren

N W O S

AUSFÜHRUNGSPLANUNG

± 0.00 = OK. EG. = +443.65 m.ü. M.

PROJEKTNUMMER: 1202	UMBAU ZENTRUM SEELAND Bielstrasse 9; CH- 3250 Lyss	LYSS Parzellen - Kat. Nr. 813 / 1194
Rimaplan AG	GENERALPLANER: RIMAPLAN AG, Riedthofstrasse 172, 8105 Regensdorf BAUHERRSCHAFT: LACO Real 2 AG, Seestrasse 10, 9326 Horn	
PLANNUMMER: 1202 - 170 - B	PLAN: HOCHWASSERSCHUTZKONZEPT	MASSSTAB: 1:200
PROJEKTPLANUNG: Archicad-File: 1202-Masterplan Layout-File: 1202-Masterplan	DATUM: 26. März 2013 GEZ: JOS REVISION: 25. Juli 2013	FORMAT: 45 x 70
RUDOLPH ARCHITEKTEN Eibenstrasse 9 , 8045 Zürich	E-Mail: buero@rudolph-architekten.ch	TEL.: 044 / 451 29 00 FAX. : 044 / 451 29 49