

Legende

Signatur

- Projekt / Markierung
- - - Projektperimeter
- Drittprojekt

Werkleitungen

- | bestehend | projektiert | Medium |
|-----------|-------------|---|
| | | Schmutzabwasser mit Kontroll- (KS), Einlaufschacht (ES) und Rinne |
| | | Regenabwasser mit Kontroll- (KS), Einlaufschacht (ES) und Rinne |
| | | Mischabwasser mit Kontroll- (KS), Einlaufschacht (ES) und Rinne |
| | | Elektro mit Kandelaber und Verteilkabine + TV-Leitungen |
| | | Trinkwasser mit Schieber und Hydrant |
| | | Telekommunikation mit Schacht |
| | | unbekannter Schacht |

Hinweis:
Lage und Vollständigkeit der bestehenden Werkleitungen sind durch den Unternehmer vor Baubeginn zu prüfen. Für die verbindliche Auskunft über die Lage der bestehenden Werkleitungen sind die Leitungseigentümer zuständig. Nötigenfalls sind die bestehenden Leitungen abstecken zu lassen.



Werkleitungen	Grundlage:	Lieferant:	Betreiber:	Erhalten am:	Aufbereitet und integriert am:
Trinkwasser	Energie Seeland AG	Energie Seeland AG	20.11.2017	21.11.2017	
Elektro	Energie Seeland AG	Energie Seeland AG	20.11.2017	21.11.2017	
Abwasser	RSW AG	RSW AG	20.11.2017	21.11.2017	
Telefon	Swisscom	Swisscom	21.11.2017	21.11.2017	
TV	Energie Seeland AG	Energie Seeland AG	20.11.2017	21.11.2017	
SBB	SBB	SBB	24.11.2017	18.12.2017	

Genemigungsvermerke

Freiwillige Mitwirkung vom: 15.10.2018 - 09.11.2018
 Vorprüfung vom: 11.07.2019
 Publikation im amtlichen Anzeiger vom:
 Öffentliche Auflage vom:
 Einspracheverhandlungen vom:
 Erledigte Einsprachen:
 Unerledigte Einsprachen:
 Rechtsverwahrungen:
 Beschlossen durch den Gemeinderat am:
 Der Gemeindepräsident: Daniel Strub
 Der Sekretär: Daniel Strub
 Andreas Hegg
 Die Richtigkeit dieser Angaben bescheinigt: Lyss
 Der Gemeindegemeinderat: Daniel Strub
 Genehmigt durch das kantonale Amt für Gemeinden und Raumordnung

Unterschriften

Bauherrschaft: Gemeinde Lyss, Abteilung Bau + Planung, 3250 Lyss
 Projektverfasser: Basler & Hofmann West AG, 3052 Zollikofen
 Grundeigentümer: Gemeinde Lyss, 3250 Lyss
 Grundeigentümer: SBB, 3014 Bern
 Grundeigentümer: Parto AG, 6373 Ennetbürgen
 Grundeigentümer: Kanto Bern TBA OIK II

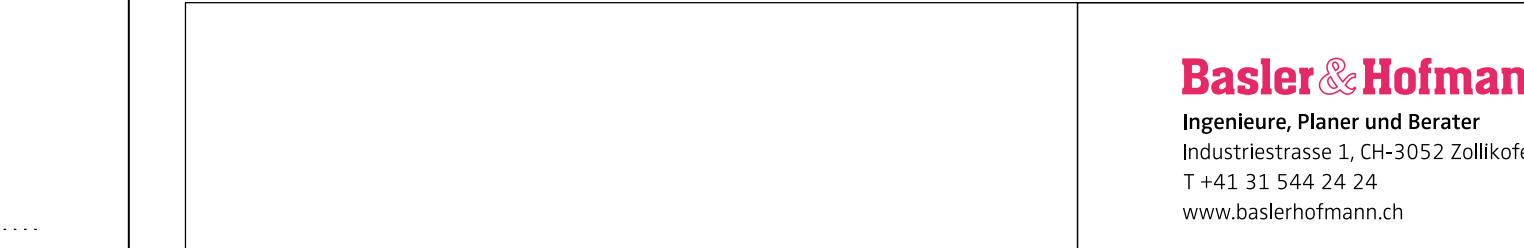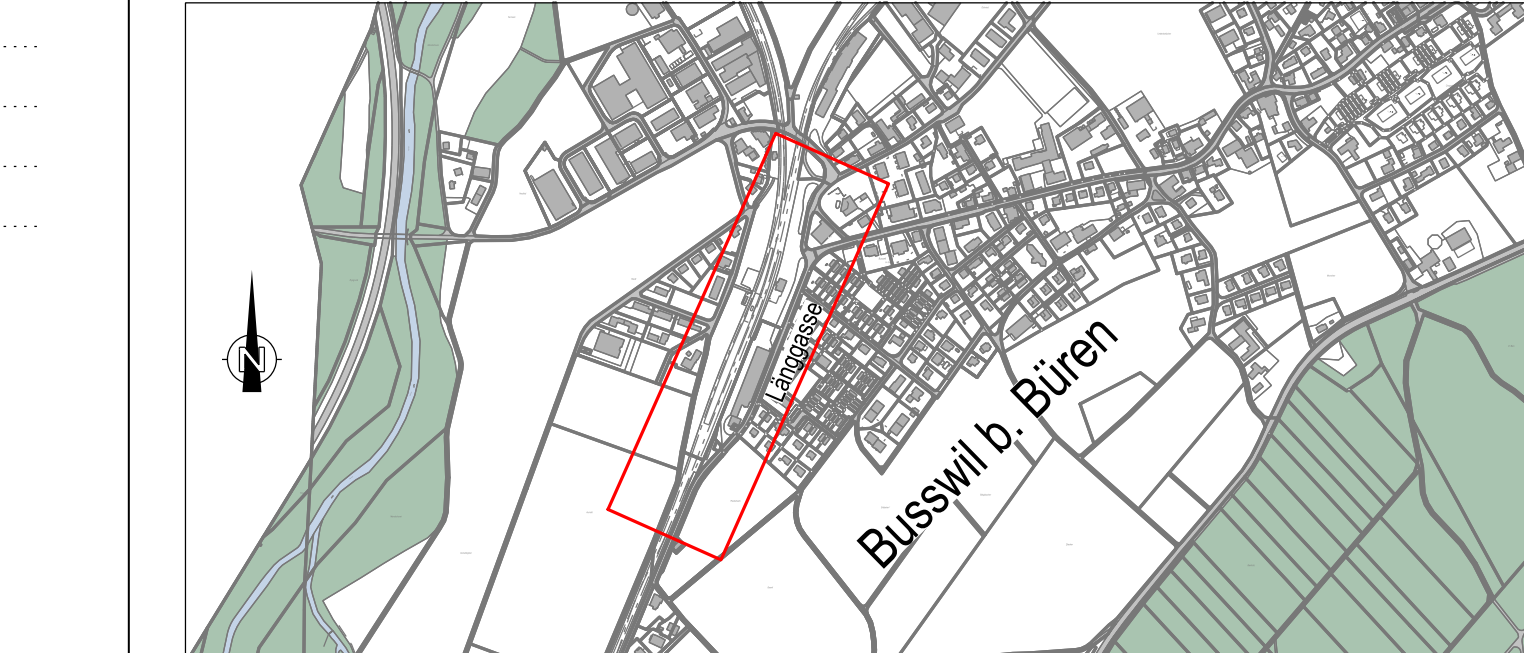

Umgestaltung Bahnhofgebiet Busswil

Baugesuch Auflage Januar 2020

Werkleitungen 1:500

And.	Erstellt	Datum	Gez.	Gep.	Visiert
-	Erstellt	04.03.2019	wos	sab	
A	Diverse Anpassungen	20.08.2019	ris	sab	
B	Öffentliche Auflage	19.11.2019	ris	sab	dav
C					

Plan Nr.: **20554.33_300a** Formate: 1680x297 (mm)
 Plakdatum: 15.11.2019
 20554.33_300_SI_Werkleitungen.dgn