

Genehmigungsvermerke

Vorprüfung vom 14. Juli 2025

Publikation im amtlichen Anzeiger vom 19. September 2025

Publikation im Amtsblatt vom 17. September 2025

Öffentliche Auflage vom 19. September bis 24. Oktober 2025

Einspracheverhandlungen am ...

Erledigte Einsprachen ...

Unerledigte Einsprachen ...

Rechtsverwahrungen ...

Beschlossen durch den Gemeinderat am ...

Der Präsident Der Sekretär

.....

Stefan Nobs Daniel Strub

Die Richtigkeit dieser Angaben bescheinigt:

Lyss,

Der Gemeindeschreiber

.....

Daniel Strub

Genehmigt durch das kantonale Amt für
Gemeinden und Raumordnung

ÖFFENTLICHE AUFLAGE

Gemeinde Lyss

Änderung UeO Nr. 55 «Altersheim – Untere Mühle»

Überabuuungsplan 1:500


- Die UeO-Änderung besteht aus:
- Ausschnitt Überbauungsplan
 - Überbauungsvorschriften

- weitere Unterlagen:
- Erläuterungsbericht
 - Aufstockung/Erweiterung Altersheim
Lyss-Busswil. Richtprojekt 2024
 - Schlussbericht Workshopverfahren 2024


18. August 2025

lyss/änderung_ueo_altersheim_untere_mühle_07754_08052
/4_resultate/2_änderung_ueo/uep/08052_uep_250818_ew/lw/ns/lm

Alter Zustand

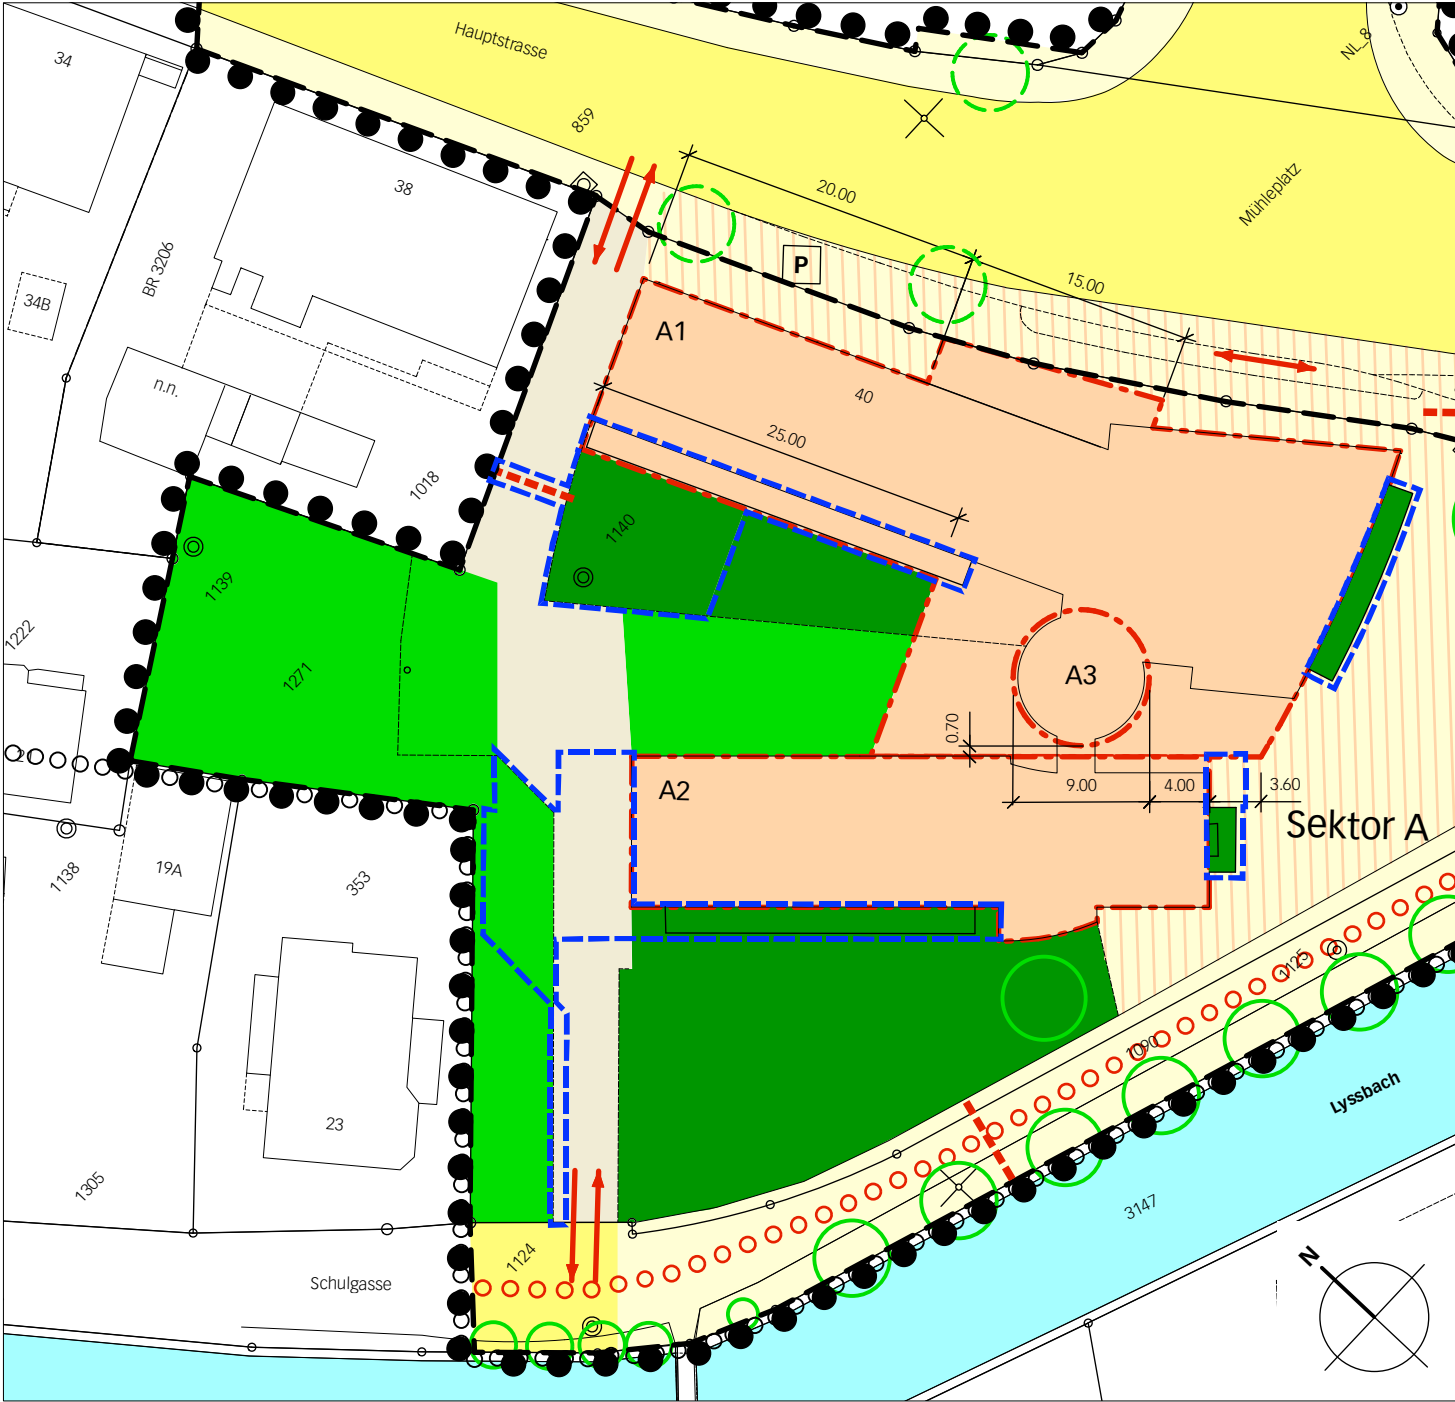

Neuer Zustand

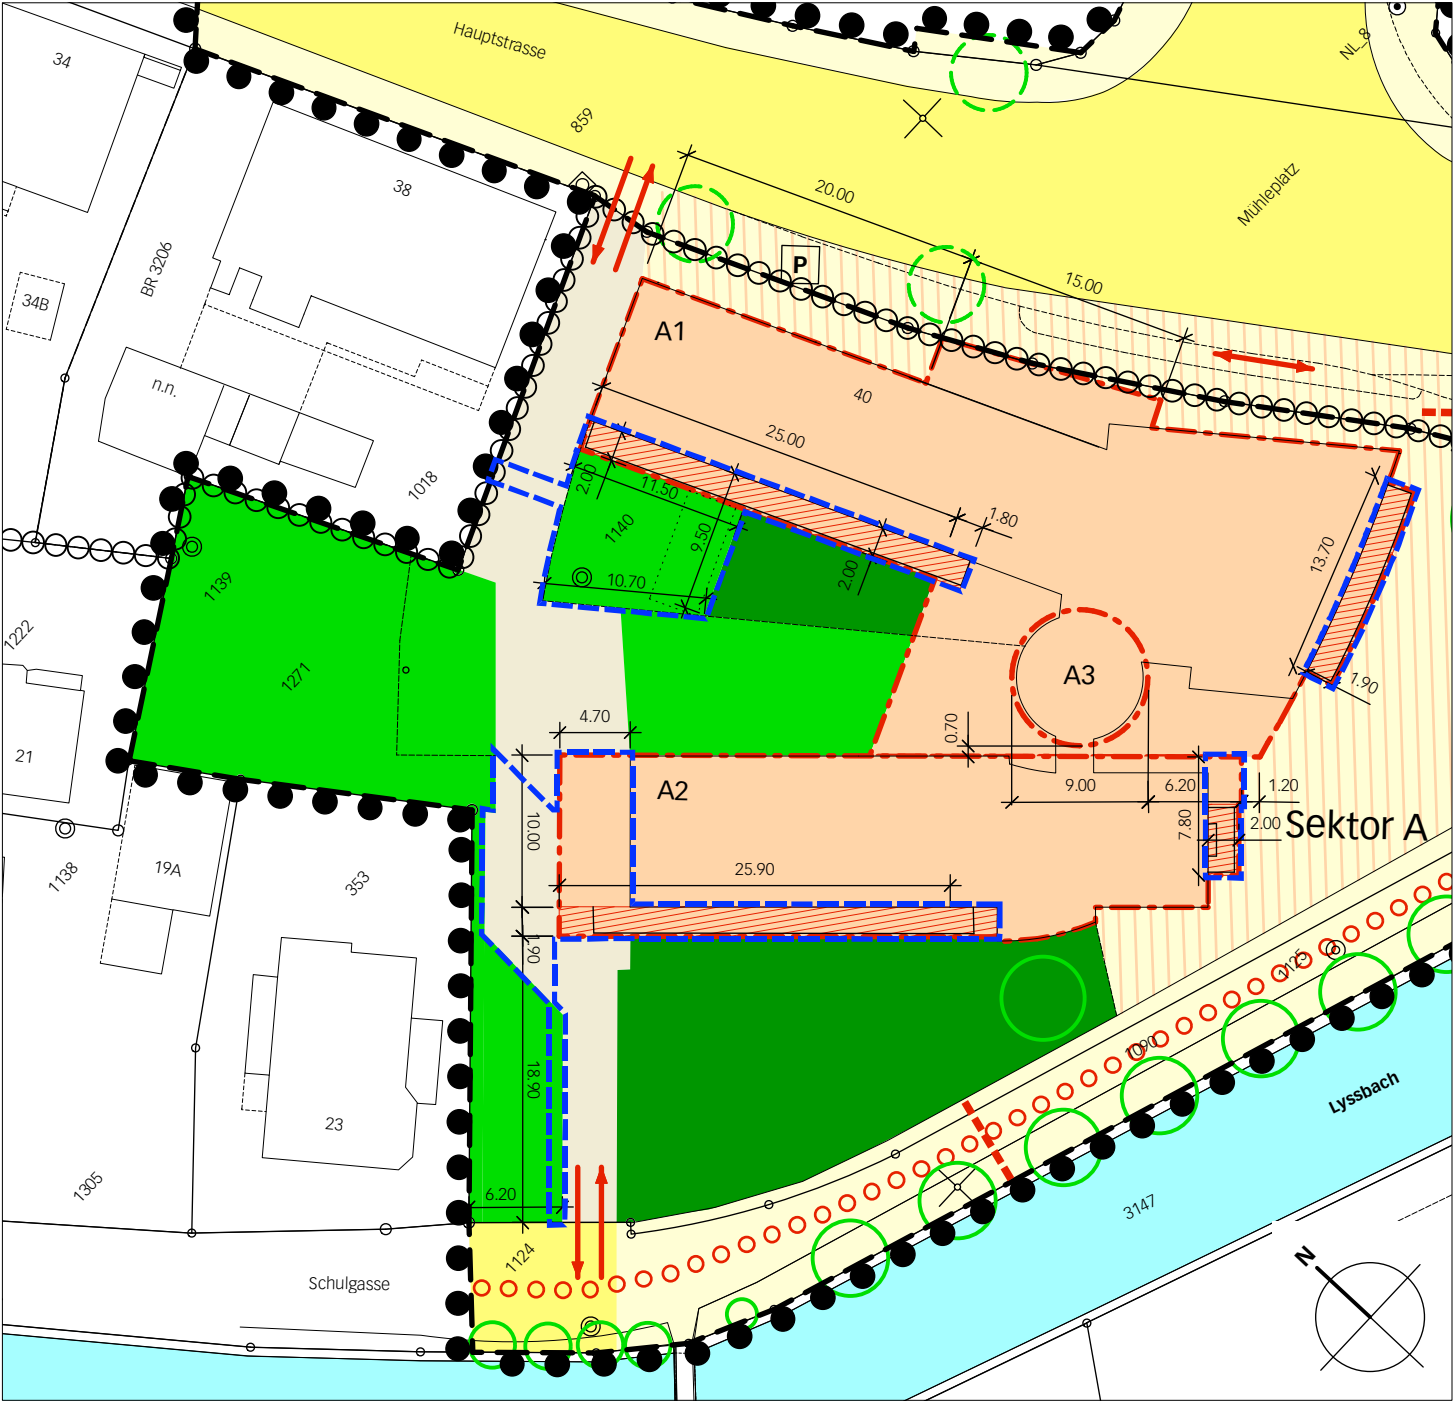

Legende

- Wirkungsbereich der Änderung
- Wirkungsbereich der Überbauungsordnung
- Sektorengrenze A-D
- Baubereich mit Bezeichnung und Baulinie
~~Baufeld mit Baufeldbegrenzung~~
- öffentlicher Aussenraum mit ungefährender Lage der Autoabstellplätze
- halböffentlicher Aussenraum
- privater Aussenraum
- Bereich für Aussengeschossflächen
- Fläche mit einheitlicher Platzgestaltung
- bestehende Bäume / ungef. Lage von zusätzlichen Bäumen
- Fahrbahn Basiserschliessung
- Fahrbahn private Erschliessung
- öffentliche Fuss- und Velowegverbindung
- Zu- und Wegfahrt / Vorfahrt

Hinweise:

- Ortsbildschutzperimeter
- bestehende Absperrung
- Lyssbach