



Dachgeschoss

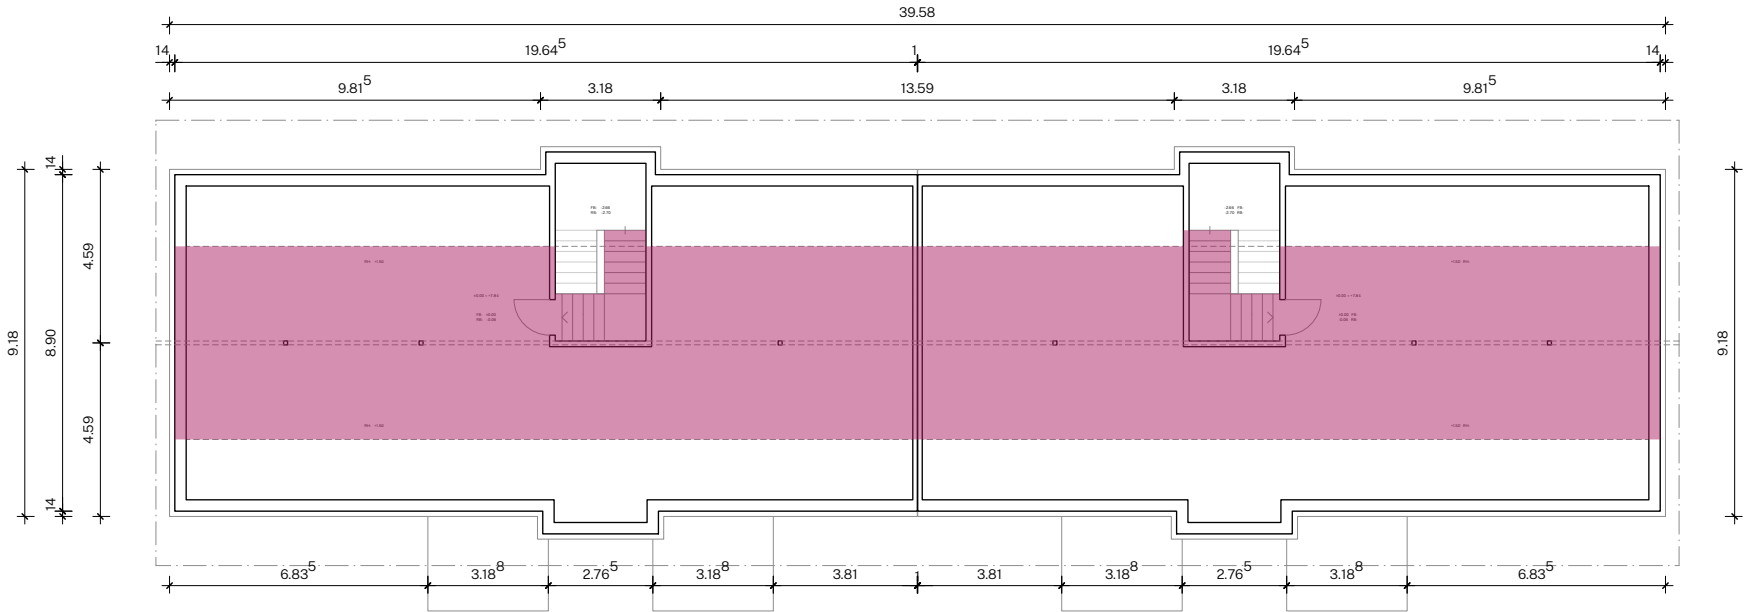

Dämmung = 1.5m²

GFo = 198.5m²

Obergeschoss 1 + 2
Erdgeschoss

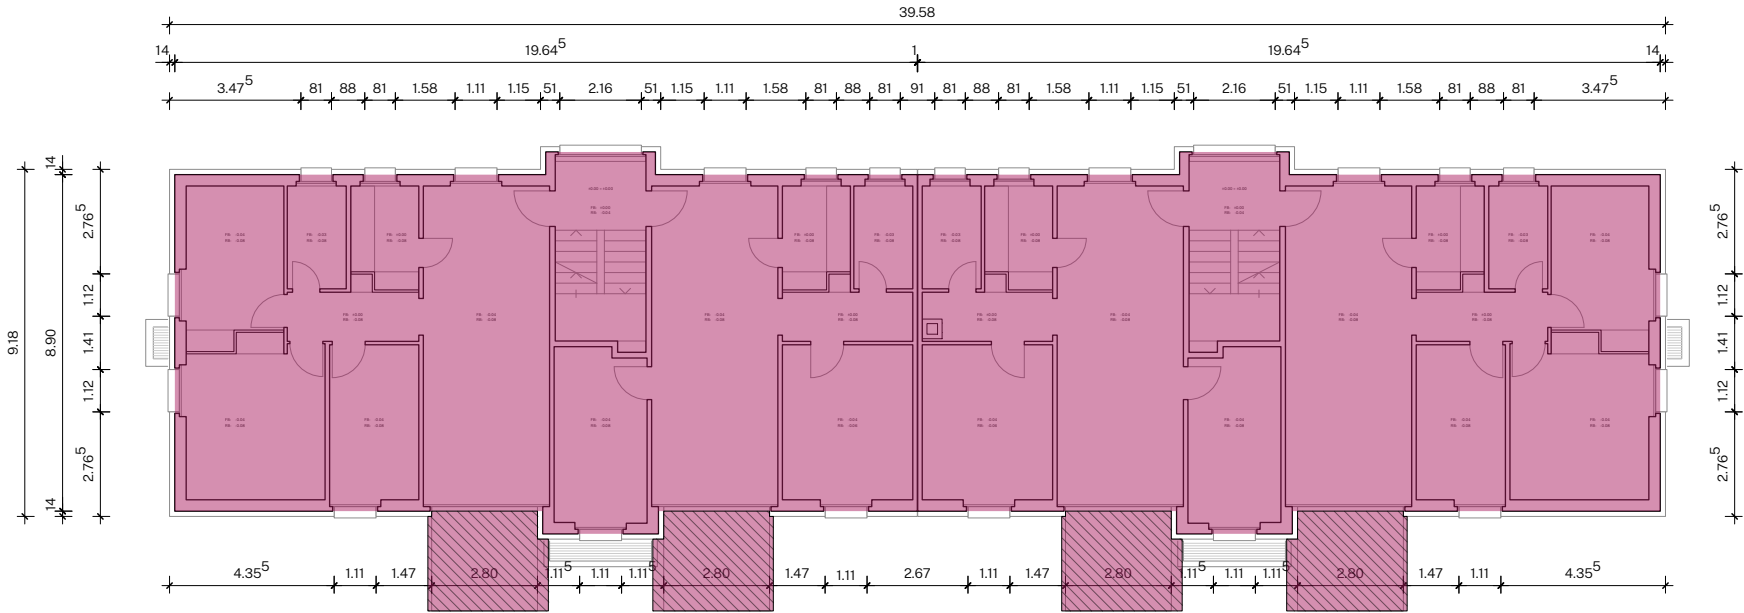


Dämmung = 12.7m²

GFo = 356.9m²


AGF = 32.8m²

Untergeschoss

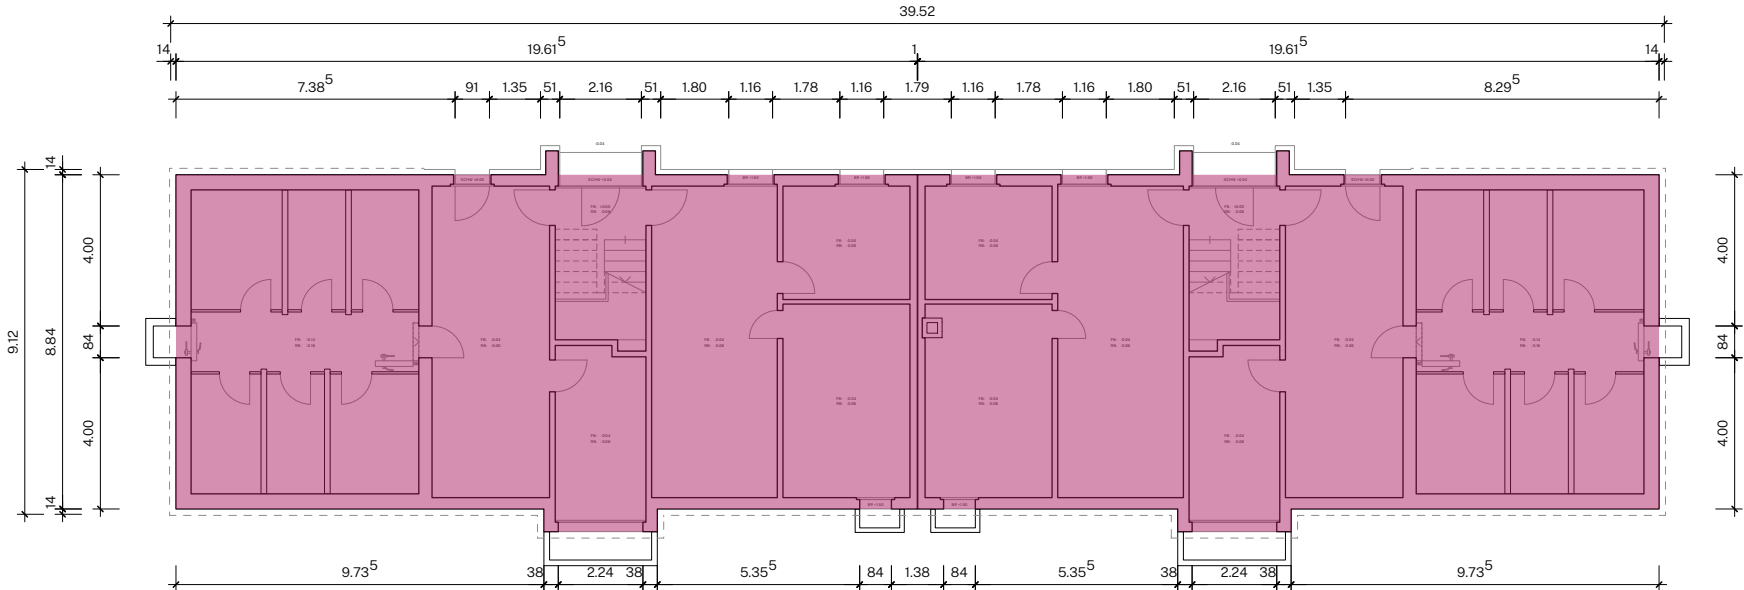

Dämmung = 13.7m²

GFu = 351.3m²

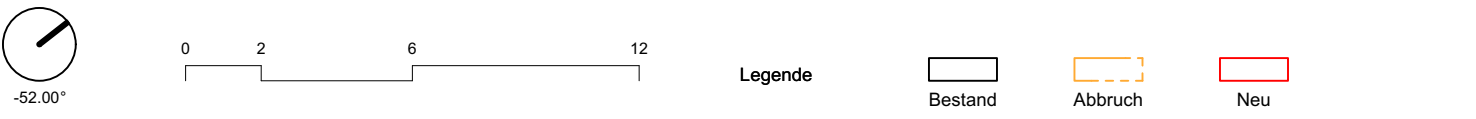

Bauherrschaft und Grundstückseigentümer

Gemeinde Lyss
Bau + Planung
Bahnhofstrasse 10
3250 Lyss

Ort _____

Datum _____

Unterschrift _____

Architekt

Itten+Brechbühl AG
Nordring 4A
3001 Bern

Ort _____

Datum _____

Unterschrift _____

Projekt	Im Bödeli	Im Bödeli, 3250 Lyss, Schweiz
Architekt	Itten+Brechbühl AG Nordring 4A, 3001 Bern	+41 31 340 81 11 bern@ittenbrechbuehl.ch
Bauherr	Gemeinde Lyss Bau + Planung Bahnhofstrasse 10, 3250 Lyss	+41 32 387 03 10 bau@lyss.ch

Planungsphase	33 Bewilligungsverfahren / Auflageprojekt	Projektnr. / Kürzel	1033 LysBoe
Planart	Im Bödeli 9+11 Grundriss	Massstab	1:200
Ebene / Planinhalt	UG / EG / OG1-2	Plannr. / Rev. Index	1033_I-B_33_GRU_200_B
Bezugskordinaten	2°633'925.550 / 1°127'284.920	Erstelldat. / Gez.	29.04.2024 / ibgdo
Bezugskote	439.54 m ü.M.	Letzte Rev. / Gez.	14.07.2026 / ibgdo
Plangrösse	525 x 297 mm	CAD-Code	1033_LysBoe.vwx