


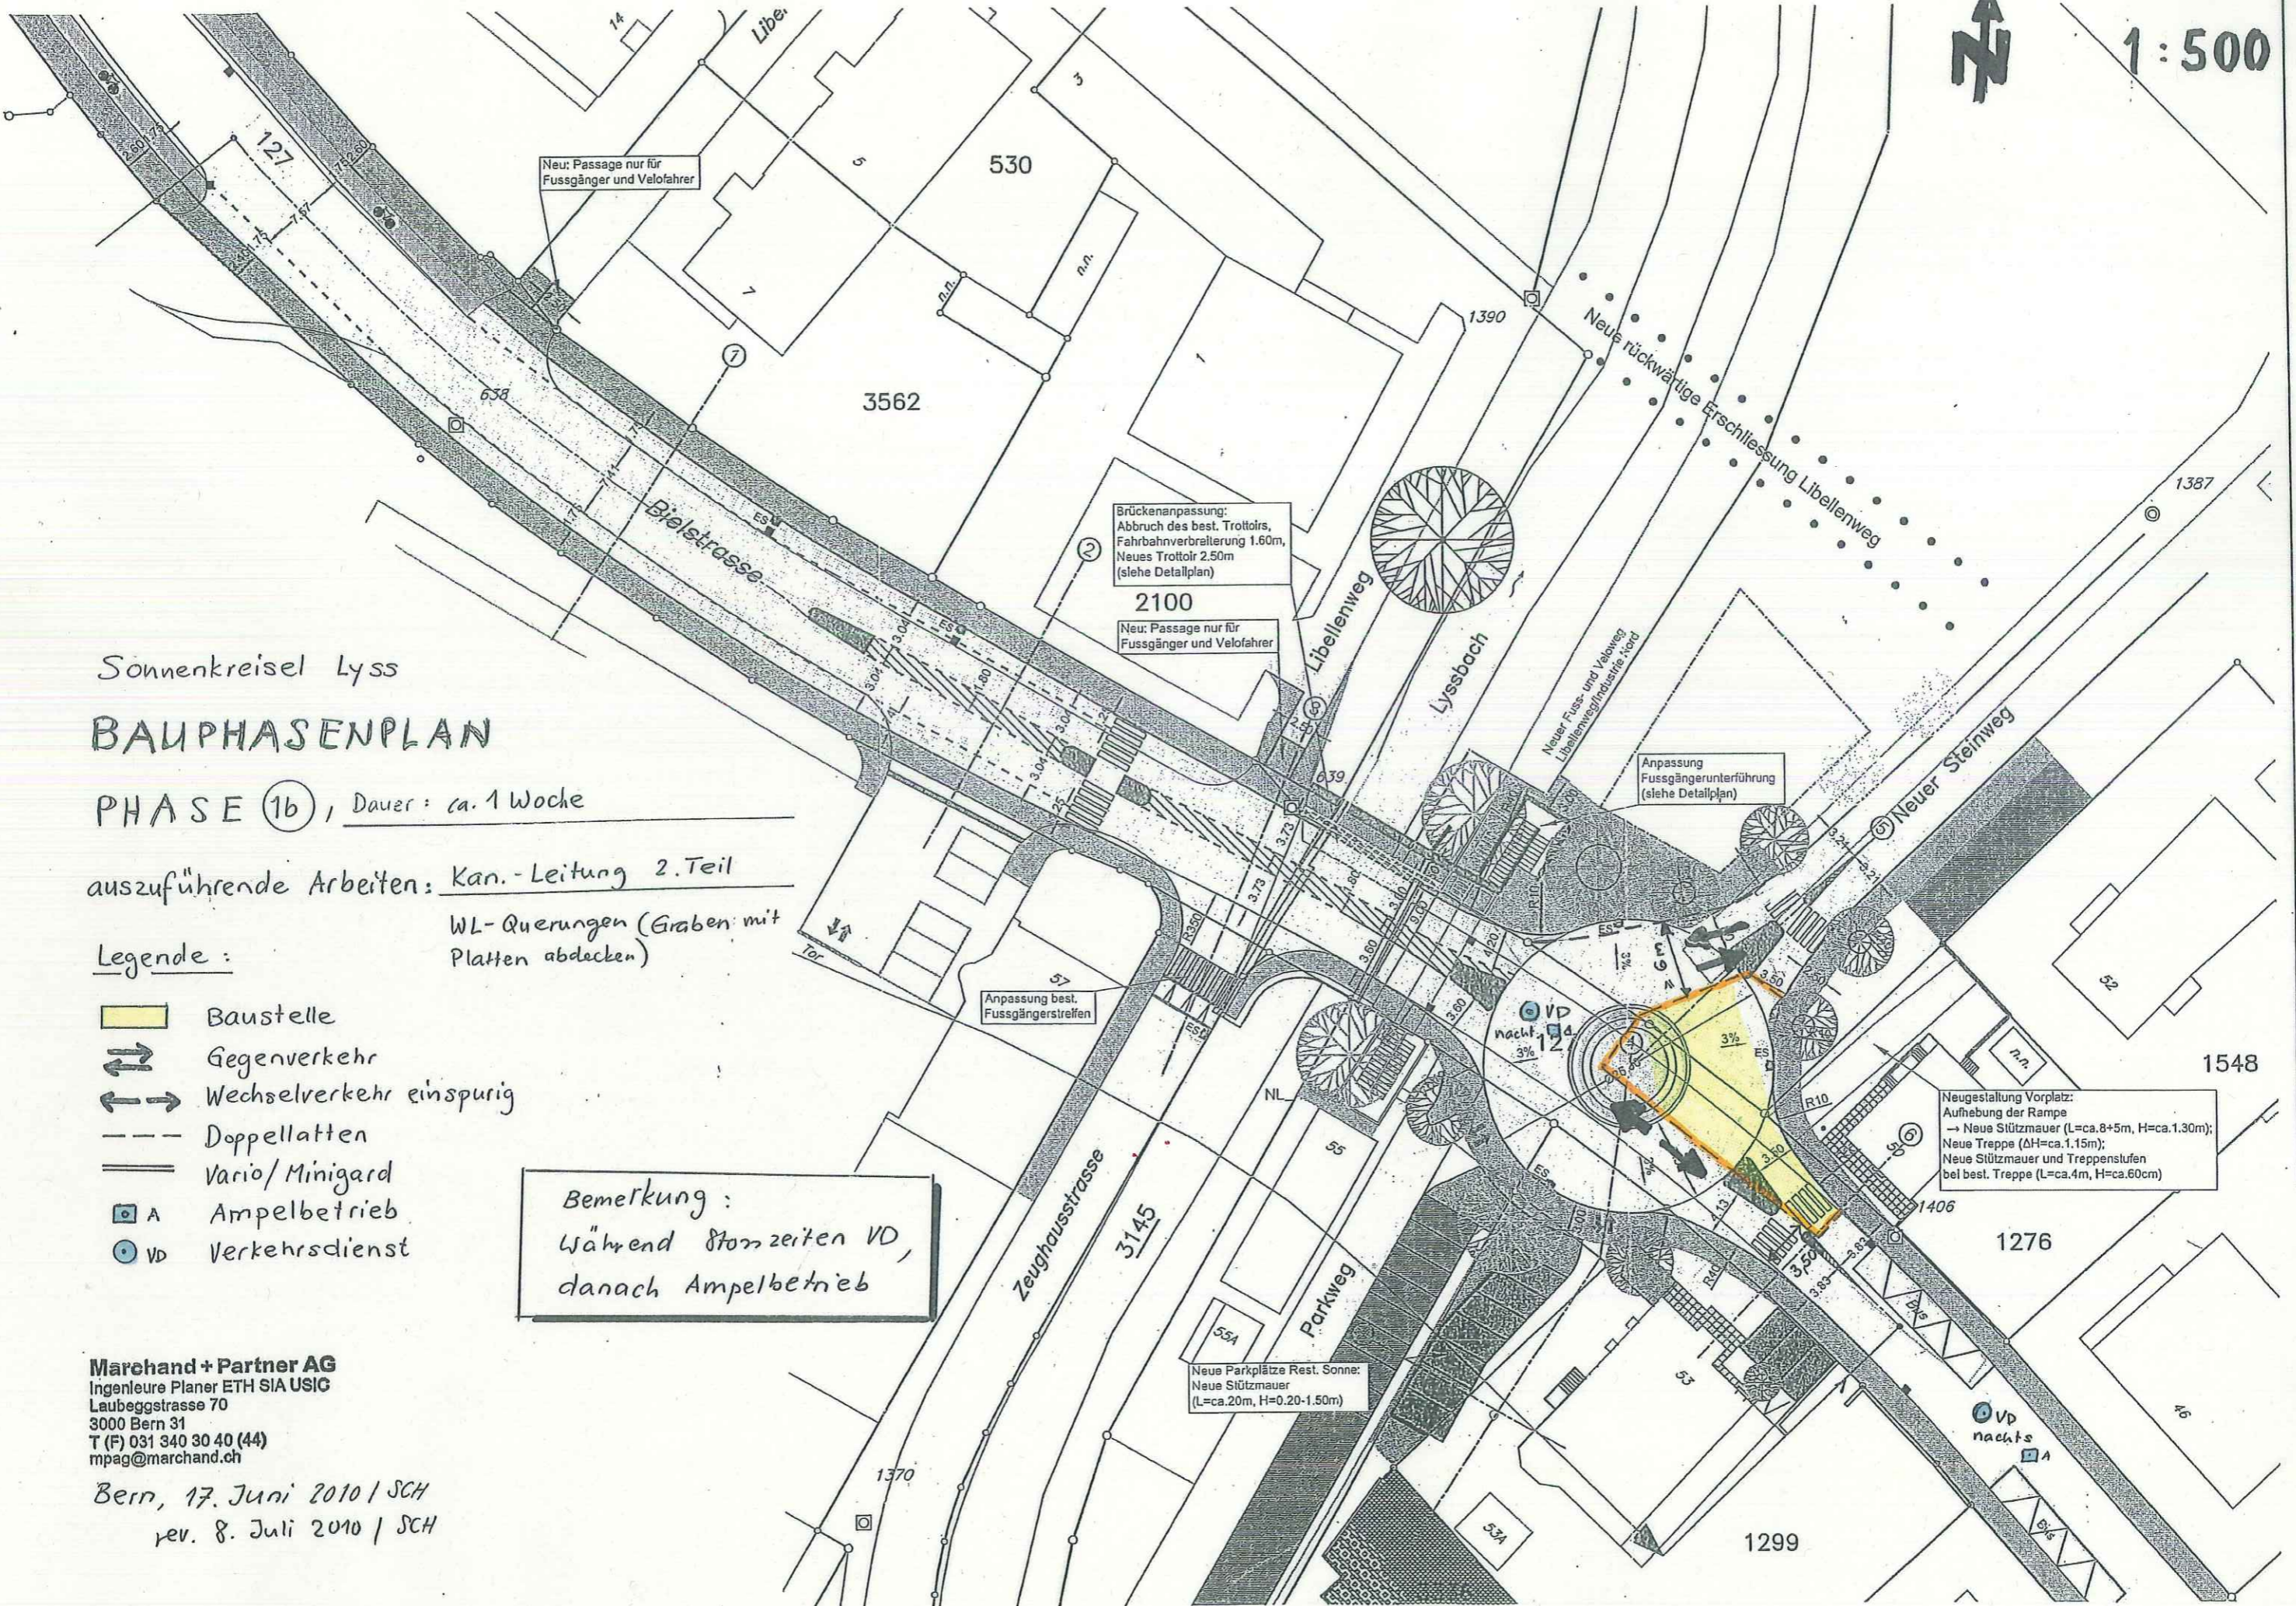

1:500



Sonnenkreisel Lyss BAUPHASENPLAN

PHASE 1b, Dauer: ca. 1 Woche

auszuführende Arbeiten: Kan.-Leitung 2. Teil
WL-Querungen (Graben mit Platten abdecken)

Legende:

-  Baustelle
-  Gegenverkehr
-  Wechselverkehr einspurig
-  Doppellatten
-  Vario/Minigard
-  A Ampelbetrieb
-  VD Verkehrsdienst

Bemerkung:
Während Stornzeiten VD,
danach Ampelbetrieb

Marchand + Partner AG
Ingenieure Planer ETH SIA USIC
Laubeggstrasse 70
3000 Bern 31
T (F) 031 340 30 40 (44)
mpag@marchand.ch

Bern, 17. Juni 2010 | SCH
rev. 8. Juli 2010 | SCH