

Genehmigungsvermerk

Mitteilung vom 19. Oktober – 10. Dezember 2010

Vorprüfung vom

Publikation im Anzeiger vom
Publikation im Amtsblatt vom
Öffentliche Auflage vom

Einspracheverhandlungen am
Einsidige Einsprachen
Unbefristete Einsprachen
Rechtsverwehungen

Beschlossen durch den Gemeinderat am

Beschlossen durch den grossen Gemeinderat am

Gemeindepräsident Vorsteher Abteilung Präsidiales


Andreas Hegg Daniel Strub

Die Richtigkeit dieser Angaben bescheinigt,
Lyss.

Gemeindeschreiber:

Daniel Strub

Genehmigt durch das kantonale Amt für
Gemeinden und Raumordnung

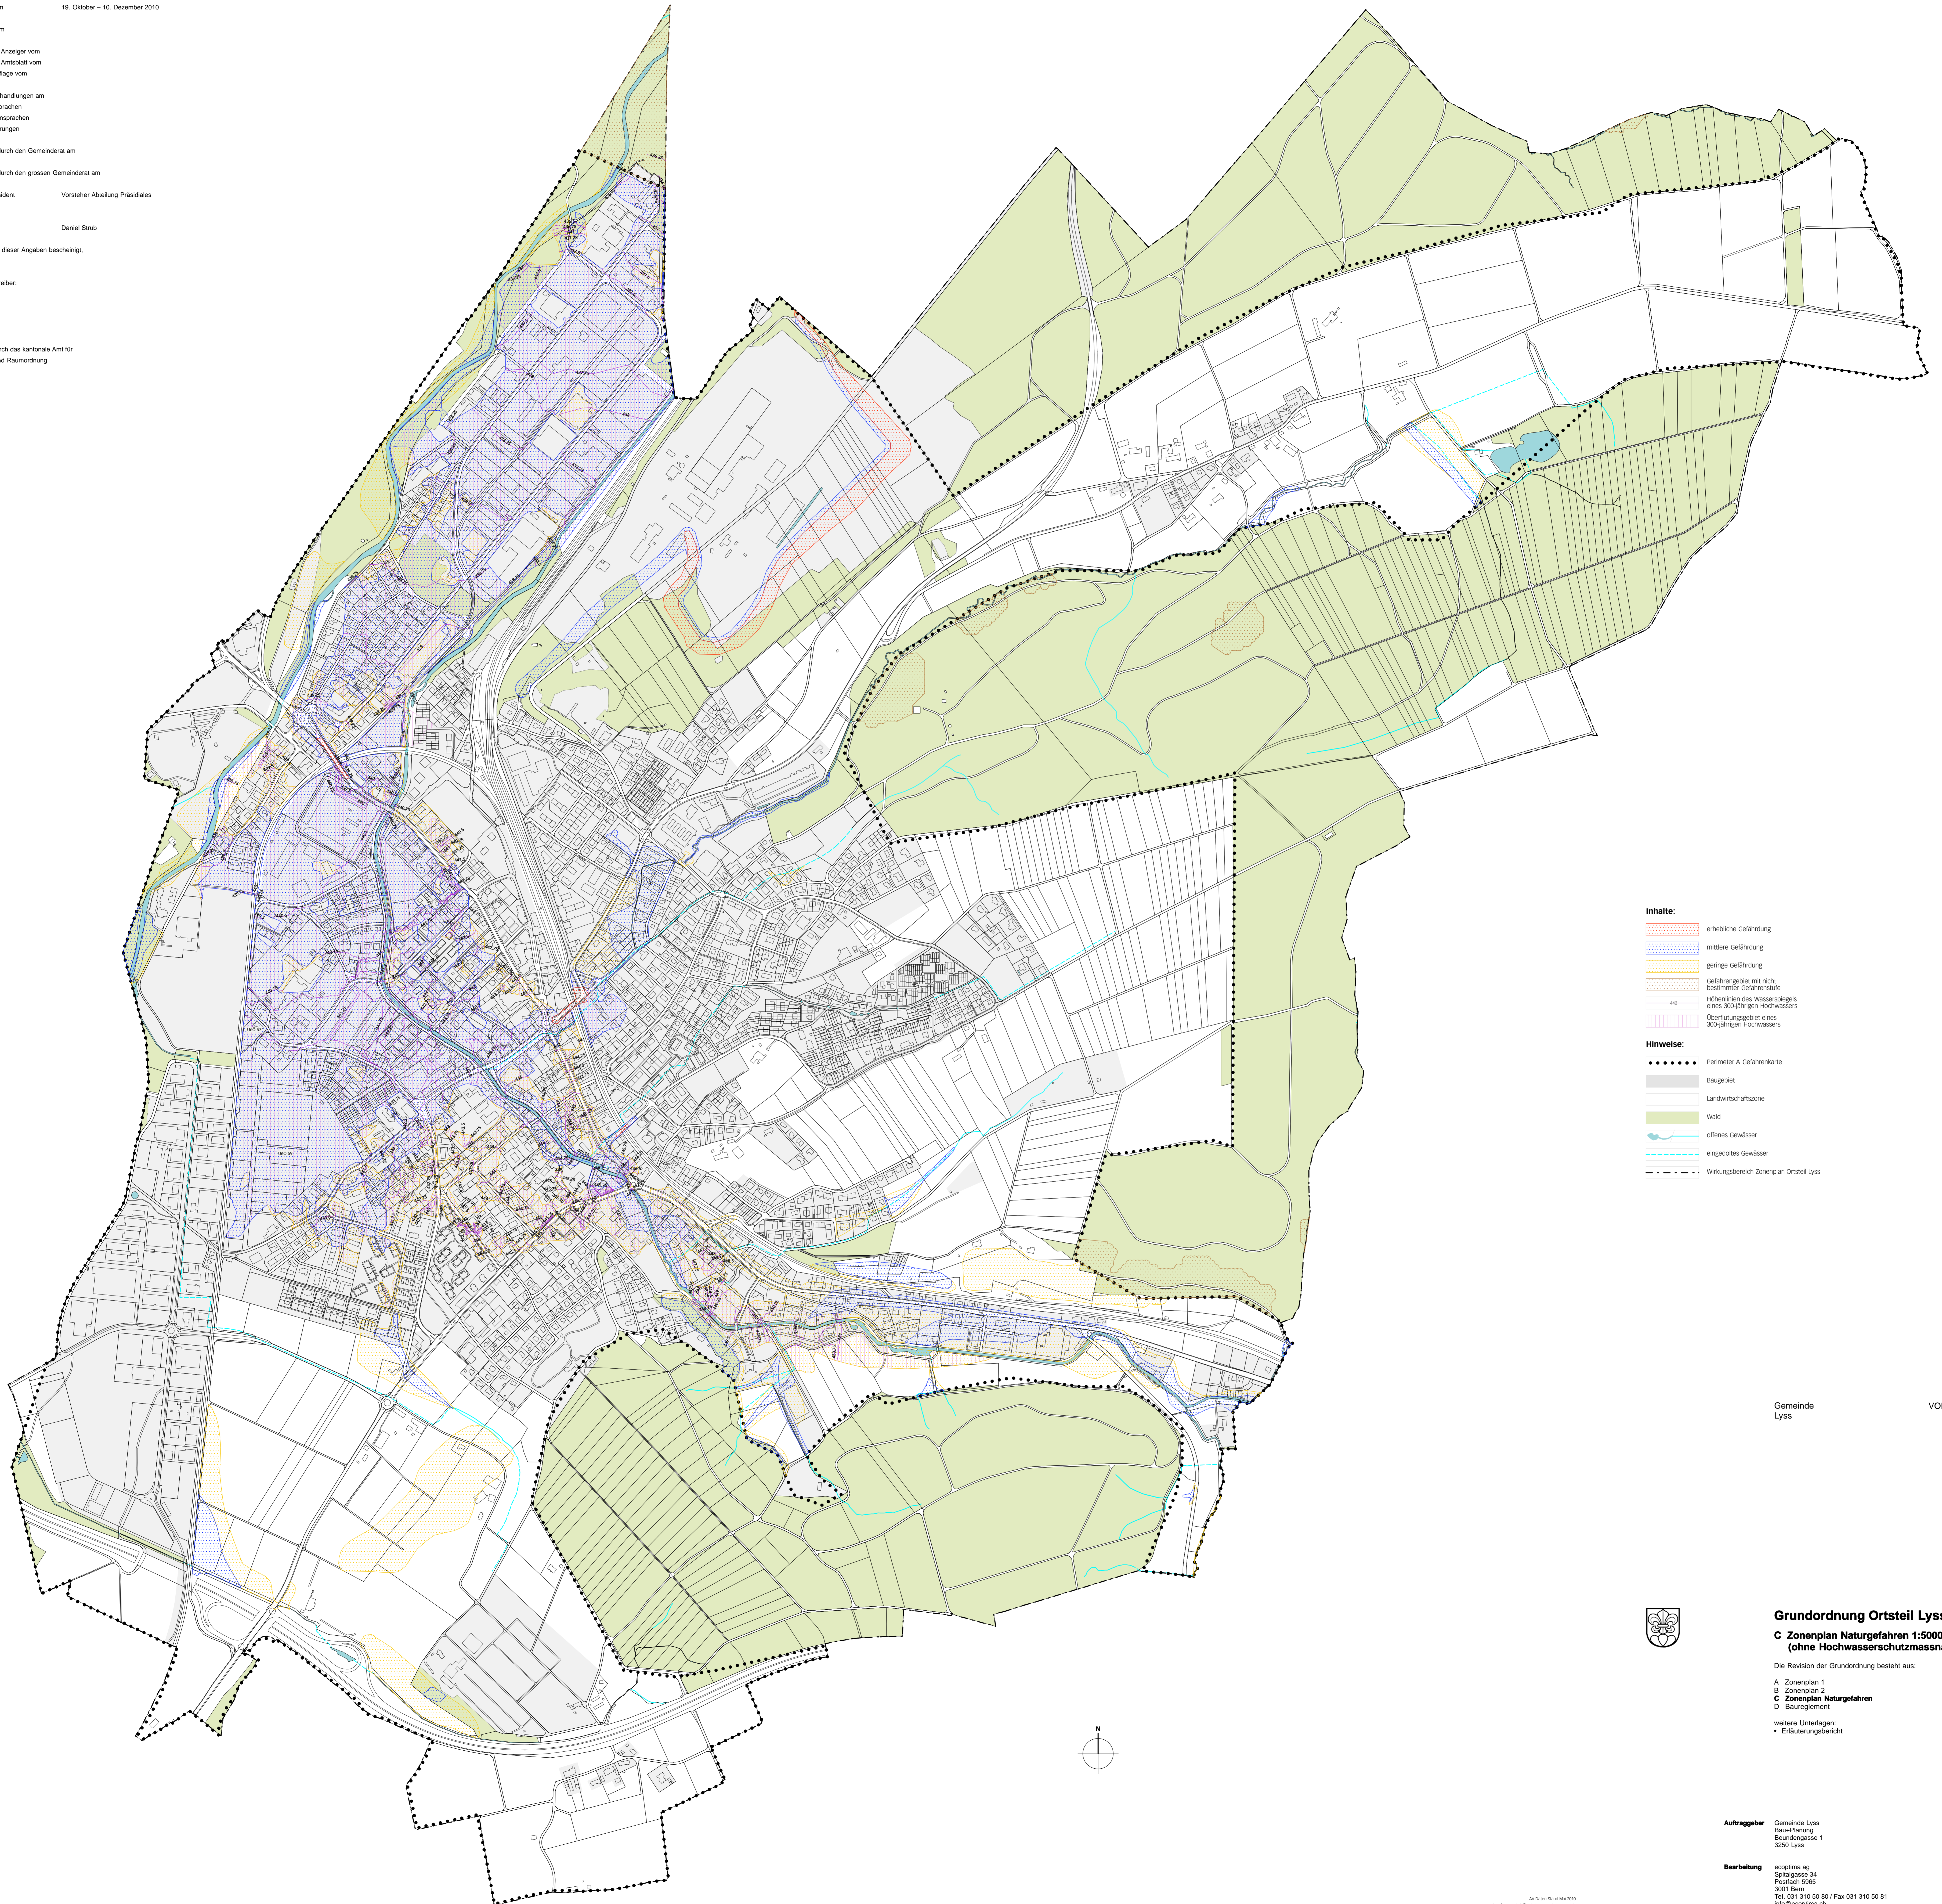

Inhalte:

- erhebliche Gefährdung
- mittlere Gefährdung
- geringe Gefährdung
- Gefährungsgebiet mit nicht bestimmter Gefahrenstufe
- Höhenlinien des Wasserspiegels eines 30-jährigen Hochwassers
- Überflutungsgebiet eines 300-jährigen Hochwassers

Hinweise:

- Perimeter A Gefahrenkarte
- Baugbiet
- Landwirtschaftszone
- Wald
- offenes Gewässer
- eingedichtetes Gewässer
- Wirkungsbereich Zonenplan Ortsteil Lyss

Gemeinde
Lyss

VORPRÜFUNG
Mai 2010



Grundordnung Ortsteil Lyss
C Zonenplan Naturgefahren 1:5000
(ohne Hochwasserschutzmassnahmen)

Die Revision der Grundordnung besteht aus:

- A Zonenplan 1
- B Zonenplan 2
- C Zonenplan Naturgefahren
- D Baureglement

weitere Unterlagen:
• Erläuterungsbericht

Auftraggeber Gemeinde Lyss
Bauplanung
Beundengasse 1
3250 Lyss

Bearbeitung ecoptima ag
Spittlegasse 34
Postfach 5965
3001 Bern
Tel. 031 310 50 80 / Fax 031 310 50 81
info@ecoptima.ch