

ÖFFENTLICHE AUFLAGE

Gemeinde Lys

### Änderung UeO Nr. 3 «Grien Nord» (Änderung Nr. 3-1)

Änderung im Verfahren nach Art. 122 Abs. 7 BauV

#### Änderung Überbauungsplan 1:500

Die UeO-Änderung besteht aus:

- Änderung Überbauungsplan
- Änderung Überbauungsvorschriften

weitere Unterlagen:  
• Kurzbericht

November 2021

lysa.uo.grien.nord.or.3.54/0/lysa/ue163\_uep\_21022\_ewb/

ecoptima · Sölgatasse 34 · Postfach · 3001 Bern · Telefon 031 310 50 80 · Fax 031 310 50 81 · www.ecoptima.ch · info@ecoptima.ch

#### Genehmigungsvermerke 1987

Vorprüfung vom	6. März 1987
Publikation im Amtsblatt vom	4. Juli 1987
Publikation im Amtsanzeiger vom	3. + 10. Juli 1987
Öffentliche Auflage vom	3. Juli bis 3. August 1987
Einspracheverhandlungen vom	—
Erliedigte Einsprachen	—
Un erledigte Einsprachen	—
Rechtsverwahrungen	—
Beschlossen durch den Gemeinderat am	24. August 1987
Beschlossen durch den Grossen Gemeinderat am	25. Oktober 1987
Der Präsident	Der Sekretär
sig. H.P. Ramseyer	sig. E. Wyssbrod

#### Genehmigt durch die kantonale Baudirektion


am 9. Februar 1988

sig. Bürki

#### Genehmigungsvermerke der Änderung

Publikation im amtlichen Anzeiger vom	—	... bis ...
Öffentliche Auflage vom	—	—
Einspracheverhandlungen vom	—	—
Erliedigte Einsprachen	—	—
Un erledigte Einsprachen	—	—
Rechtsverwahrungen	—	—
Beschlossen durch den Gemeinderat am	—	—
Bekanntmachung nach Art. 122 Abs. 8 BauV im amtlichen Anzeiger vom	—	—
Der Präsident	Der Sekretär	
Andreas Hegg	Daniel Strub	

#### Genehmigt durch das Kantonale Amt für Gemeinden und Raumordnung

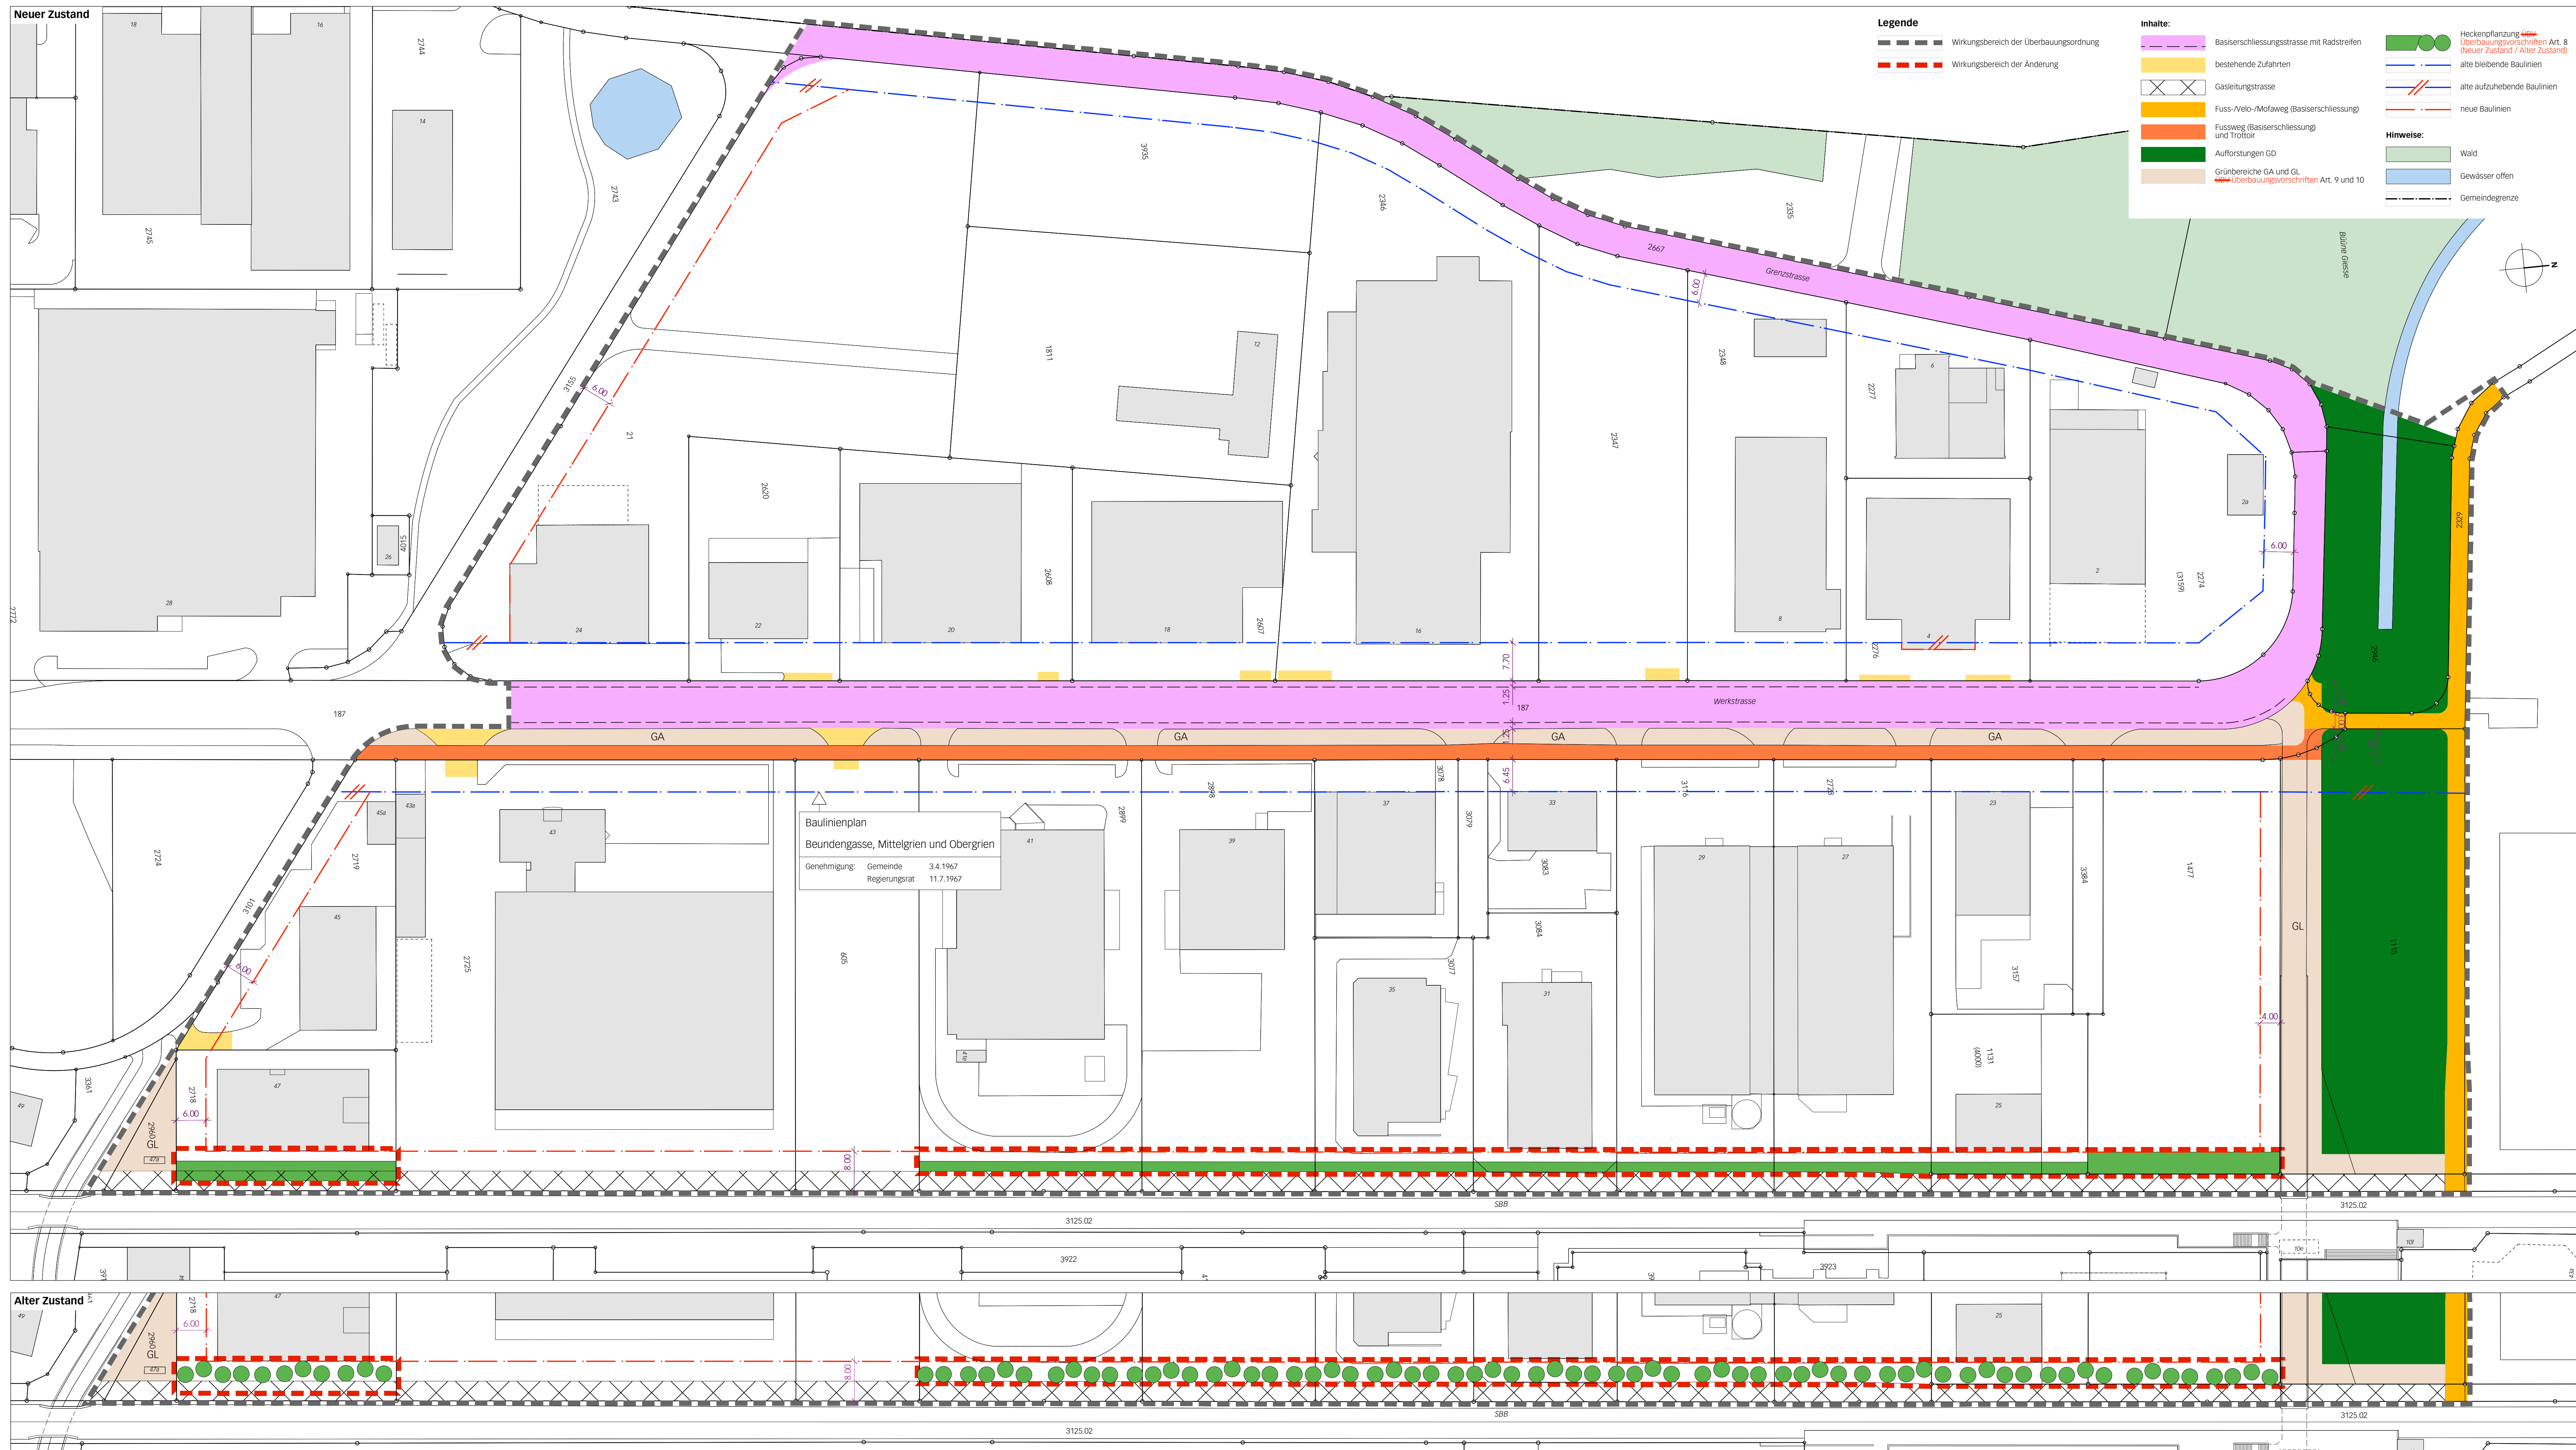

#### Legende

- Wirkbereich der Überbauungsordnung
- Wirkbereich der Änderung

#### Inhalte:

- Basisschliessungsstrasse mit Radstreifen
- bestehende Zufahrten
- Gasleitungstrasse
- Fuss-/Velo-/Mofaweg (Basisschliessung)
- Fussweg (Basisschliessung) und Trottoir
- Aufforstungen GD
- Grünbereiche GA und GL
- Überbauungsvorschriften Art. 9 und 10
- Heckenpflanzung
- Überbauungsvorschriften Art. 8 (Neuer Zustand / Alter Zustand)
- alte bleibende Baulinien
- alte aufzuhobende Baulinien
- neue Baulinien
- Wald
- Gewässer offen
- Gemeindegrenze

#### Hinweise:

- Wald
- Gewässer offen
- Gemeindegrenze

**Baulinienplan**  
Beundengasse, Mittelgrien und Obergrien  
Genehmigung: Gemeinde 3.4.1967  
Regierungsrat 11.7.1967